


PTPR - Tavola delle Tutele Paesaggistiche

Legenda


- tracciato - opzione A
- tracciato - opzione B
- tracciato - opzione C
- zone di tutela dei corpi idrici superficiali e sotterranei
- zone di tutela dei caratteri ambientali di laghi - bacini e corsi acqua
- zone di interesse paesaggistico

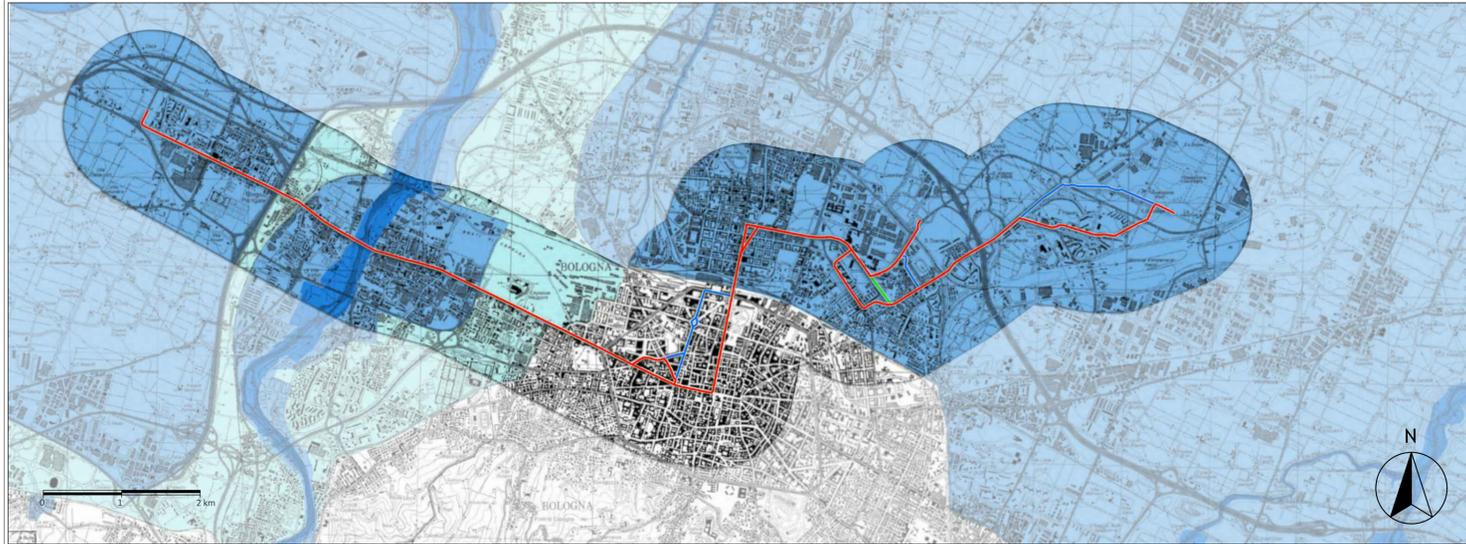

PSAI - Mappa di pericolosità delle aree potenzialmente interessate da alluvioni

Legenda

- tracciato - opzione A
- tracciato - opzione B
- tracciato - opzione C
- P3 - Alluvioni frequenti
- P2 - Alluvioni poco frequenti
- P1 - Alluvioni rare

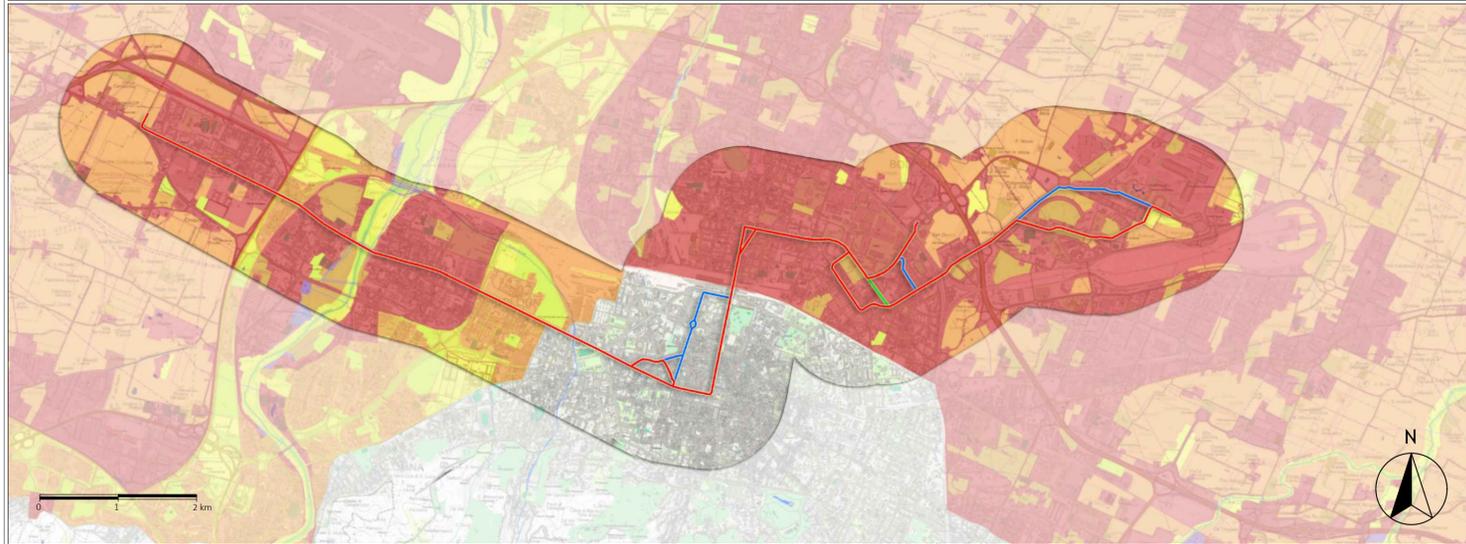


PSAI - Mappa del rischio

Legenda

- tracciato - opzione A
- tracciato - opzione B
- tracciato - opzione C

- Aree Protette**
- Zone Parco
 - SIC - ZPS
- Classi di Rischio**
- R1 (rischio moderato o nullo)
 - R2 (rischio medio)
 - R3 (rischio elevato)
 - R4 (rischio molto elevato)
- Lineari**
- (puntuale)
 - (lineare)
 - (lineare)
 - (lineare)
- areali**
- -
 -
 -

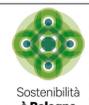
RTI Progettisti:






PROGETTO DI FATTIBILITA' TECNICA ED ECONOMICA DELLA PRIMA LINEA TRANVIARIA DI BOLOGNA (LINEA ROSSA)



Intervento finanziato con risorse FSC 2014-2020 - Piano operativo della Città metropolitana di Bologna Delibera CIPE n.75/2017



STUDI SPECIALISTICI AMBIENTE PTPR - PSAI

<p>COMUNE DI BOLOGNA SETTORE MOBILITA' INFRASTRUTTURE</p> <p>SOSTENIBILE</p> <p>IL DIRETTORE DEL SETTORE ING. CLETO CARLINI</p> <p>IL RESPONSABILE DEL PROCEDIMENTO ING. GIANCARLO SGUBBI</p> <p>IL DIRETTORE DELL'ESECUZIONE DEL CONTRATTO ING. MIRKA RIVOLA</p> <p>SEGRETERIA TECNICA ING. BARBARA BARALDI GEOM. AGNESE FERRO</p>	<p>RESPONSABILE DI COMMESSA ING. PAOLO MARCHETTI</p> <p>RESPONSABILE INTEGRAZIONE PRESTAZIONI SPECIALISTICHE ING. SANTI CAMINITI</p> <p>Gruppo di Progettazione:</p> <p>Ing. Alessandro Piazza (Coordinatore Tecnico) Ing. Santi Caminiti (Progetto sistemi tranviari) Ing. Andrea Spinosa (Studi Trasportistici) Arch. Sebastiano Fusi De Sarno (Prog. Architettonico e Inser. Urbanistico) Ing. Sergio Di Nicola (Sovruttura Tranviaria) Ing. Jeremie Weiss (Impianti Tecnologici) Ing. Maurizio Fabbro (Progettazione Funzionale Depositi) Ing. Pietro Caminiti (Viabilità Interferente) Ing. Stefano Tortella (Opere Strutturali) Ing. Andrea Carlucci (Esperto Impianti Eletto-ferroviari) Ing. Domenico D'Apolonio (Impianti di Trazione Elettrica) Ing. Francesco Azzarone (Impianti Meccanici) Ing. Sergio Moschero (Prime Disposizioni per la Sicurezza) Ing. Boris Rowencyzy (Piani Economici e Finanziari) Prof. Matteo Mattioli (Valutazione impatto ambientale e impatto acustico)</p>
---	---

COMMESSA	FASE	DISCIPLINA	TIPONUMERO	REV.	SCALA	NOME FILE
B381	SF	AMB	CO001	A		B381-SF-AMB-CO001A.dwg

REV.	DATA	DESCRIZIONE	REDATTO	VERIFICATO	APPROVATO
0	31-12-2018	EMISSIONE	MANUELLI	MATTIOLI	S. CAMINITI
1					
2					