

VINCOLI - ALTRE PERIMETRAZIONI


- tracciato - opzione A
- tracciato - opzione B
- tracciato - opzione C

TAVOLA DEI VINCOLI

- Perimetro territorio urbanizzato al 29/06/1989 e 11/02/2003
- Perimetro territorio urbanizzato
- Perimetro centro abitato
- Ambiti specializzati per attività produttive di rilievo sovracomunale

Poli funzionali

- Perimetro individuato dal PTCF
- Perimetro stabilito in sede di accordo territoriale

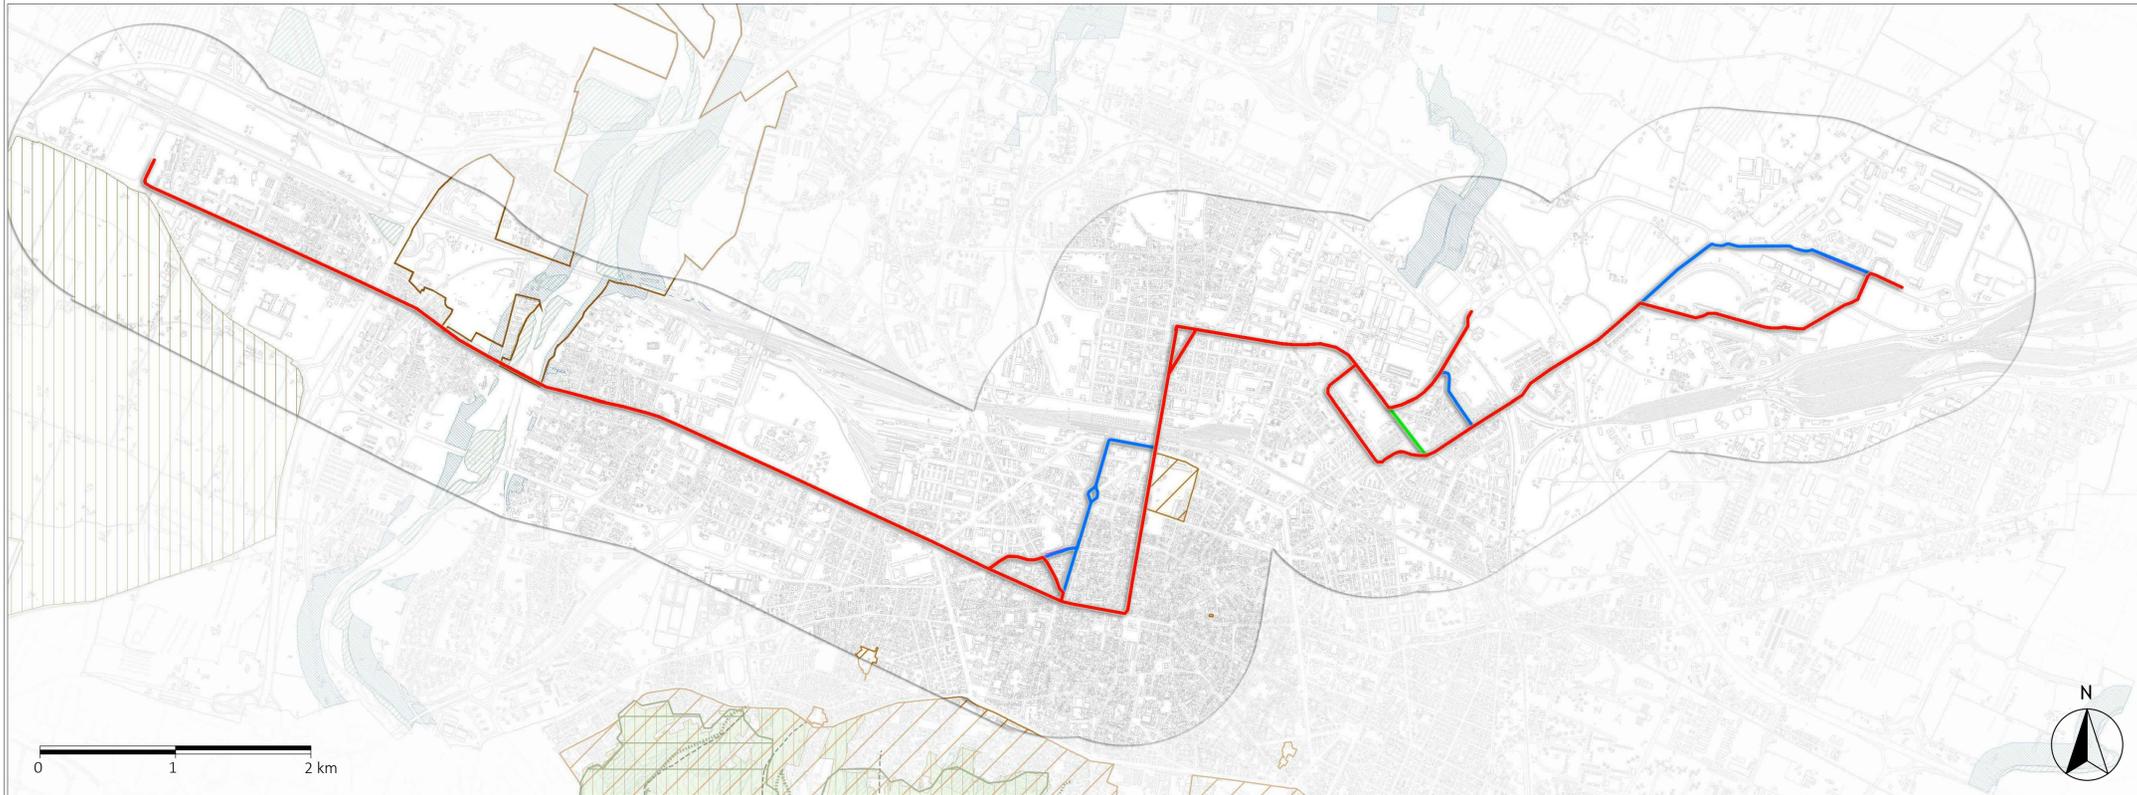

VINCOLI - ELEMENTI NATURALI E PAESAGGISTICI

- tracciato - opzione A
- tracciato - opzione B
- tracciato - opzione C

- Sistema delle aree forestali boschive
- Calanchi
- Corsi d'acqua
- Fiumi, torrenti e corsi d'acqua di interesse paesaggistico

Are naturali protette

- Parco regionale Gessi Bolognesi e Calanchi dell'Abbadessa
- Area di riequilibrio ecologico Golea San Vitale
- Paesaggio naturale e seminaturale protetto Colline di San Luca

- Siti Rete Natura 2000
- Immobili vincolati ai sensi dell'art.136 del D. Lgs. 42/2004
- Sistema della collina

- Zone di particolare interesse paesaggistico-ambientale della pianura
- Zone di particolare interesse paesaggistico-ambientale
- Viabilità panoramica





RTI Progettisti:





PROGETTO DI FATTIBILITA' TECNICA ED ECONOMICA DELLA PRIMA LINEA TRANVIARIA DI BOLOGNA (LINEA ROSSA)



Intervento finanziato con risorse FSC 2014-2020 - Piano operativo della Città metropolitana di Bologna Delibera CIPR n.75/2017



STUDI SPECIALISTICI AMBIENTE TAVOLA DEI VINCOLI COMUNALI - 1di4

<p>COMUNE DI BOLOGNA SETTORE MOBILITA' INFRASTRUTTURE</p> <p>ING. CLETO CARLINI</p> <p>ING. GIANCARLO SGUBBI</p> <p>ING. MIRKA RIVOLA</p> <p>ING. BARBARA BARALDI ING. AGNESE FERRO</p>	<p>SOSTENIBILE</p>	<p>RESPONSABILE DI COMMESSA ING. PAOLO MARCHETTI</p> <p>RESPONSABILE INTEGRAZIONE PRESTAZIONI SPECIALISTICHE ING. SANTI CAMINITI</p> <p><u>Gruppo di Progettazione:</u></p> <p>Ing. Alessandro Piazza (Coordinatore Tecnico) Ing. Santi Caminiti (Progetto sistemi tranviari) Ing. Andrea Spinosa (Studi Trasportistici) Arch. Sebastiano Fusi De Sarno (Prog. Architettonico e Inser. Urbanistico) Ing. Sergio Di Nicola (Sovrastuttura Tramviaria) Ing. Jeremie Weiss (Impianti Tecnologici) Ing. Maurizio Fattea (Progettazione Funzionale Depositi) Ing. Pietro Caminiti (Viabilità Interferente) Ing. Stefano Tortella (Opere Strutturali) Ing. Andrea Carlucci (Esperto Impianti Elettro-ferroviari) Ing. Domenico D'Apolonio (Impianti di Trazione Elettrica) Ing. Francesco Azzarone (Impianti Meccanici) Ing. Sergio Moschero (Prime Disposizioni per la Sicurezza) Ing. Boris Roweczycki (Piani Economici e Finanziari) Prof. Matteo Mattioli (Valutazione impatto ambientale e impatto acustico)</p>
---	--------------------	---

COMMESSA	FASE	DISCIPLINA	TIPONUMERO	REV.	SCALA	NOME FILE
B381	SF	AMB	PP001	A		B381-SF-AMB-PP001A.dwg

REV.	DATA	DESCRIZIONE	REDATTO	VERIFICATO	APPROVATO
0	31-12-2018	EMISSIONE	MANUELLI	MATTIOLI	S. CAMINITI
1					
2					