


**VINCOLI - INFRASTRUTTURE, SUOLO E SERVITU'**

- tracciato - opzione A
- tracciato - opzione B
- tracciato - opzione C

- Ferrovie
- Strade
- Gasdotti
- Depuratore
- Cimiteri
- Aree a rischio di incidente rilevante
- Aree percorse da incendi
- Siti oggetto di procedimento di bonifica ai sensi del D. Lgs. 152/06 e ss. mm. e i.
- Servitù militari**
- Fascia del dominio al 20mt
- Fascia del dominio al 100mt
- Fascia del dominio al 200mt
- Fascia del dominio al 500mt

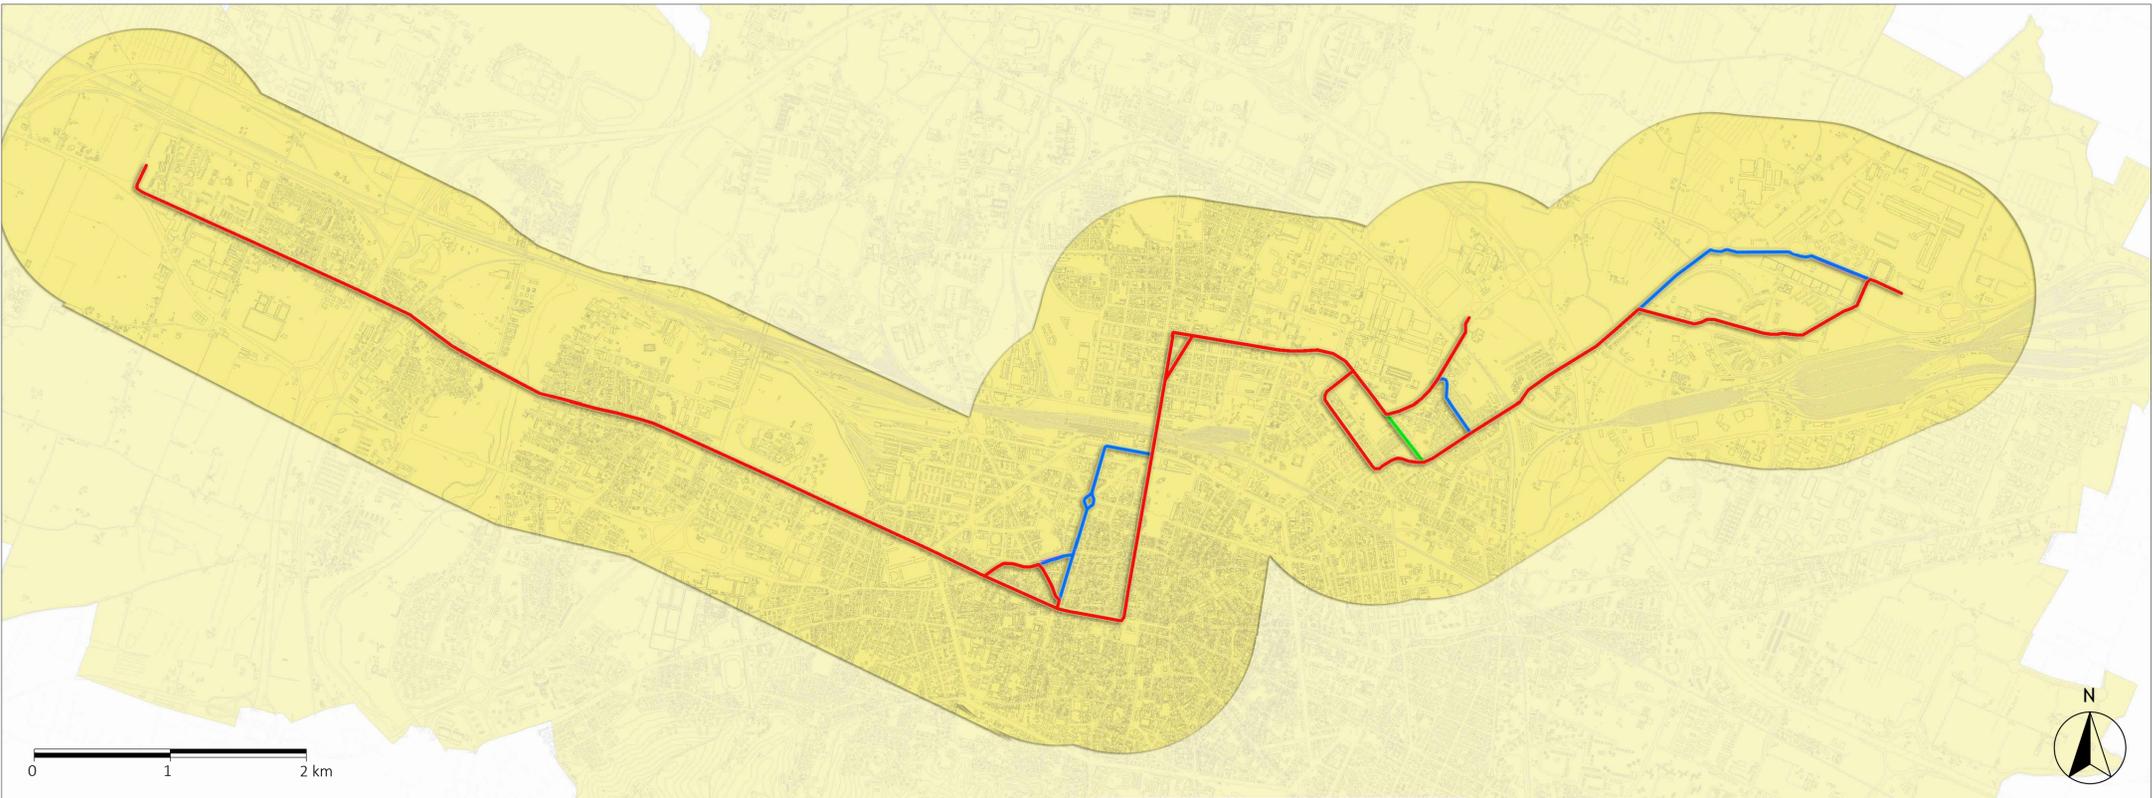

**VINCOLI - RISCHIO SISMICO**

- tracciato - opzione A
- tracciato - opzione B
- tracciato - opzione C

- Sistema delle aree suscettibili di effetti locali

RTI Progettisti:

**PROGETTO DI FATTIBILITA' TECNICA ED ECONOMICA DELLA PRIMA LINEA TRANVIARIA DI BOLOGNA (LINEA ROSSA)**

Intervento finanziato con risorse FSC 2014-2020 - Piano operativo della Città metropolitana di Bologna Delibera CIPE n.75/2017

**STUDI SPECIALISTICI AMBIENTE TAVOLA DEI VINCOLI COMUNALI - 3di4**

<p><b>COMUNE DI BOLOGNA</b> SETTORE MOBILITA' INFRASTRUTTURE</p> <p style="text-align: right;">SOSTENIBILE E</p> <p><b>IL DIRETTORE DEL SETTORE</b> ING. CLETO CARLINI</p> <p><b>IL RESPONSABILE DEL PROCEDIMENTO</b> ING. GIANCARLO SGUBBI</p> <p><b>IL DIRETTORE DELL'ESECUZIONE DEL CONTRATTO</b> ING. MIRKA RIVOLA</p> <p><b>SEGRETARIA TECNICA</b> ING. BARBARA BARALDI GEOM. AGNESE FERRO</p>	<p><b>RESPONSABILE DI COMMESSA</b> ING. PAOLO MARCHETTI</p> <p style="text-align: right;"><b>RESPONSABILE INTEGRAZIONE PRESTAZIONI SPECIALISTICHE</b> ING. SANTI CAMINITI</p> <p><b>Gruppo di Progettazione:</b>                  Ing. Alessandro Piazza (Coordinatore Tecnico)                  Ing. Santi Caminiti (Progetto sistemi tranviari)                  Ing. Andrea Spinosa (Studi Trasportistici)                  Arch. Sebastiano Fulci De Sarno (Prog. Architettonico e Inser. Urbanistico)                  Ing. Sergio Di Nicola (Sovrastruttura Tranviaria)                  Ing. Jeremie Weiss (Impianti Tecnologici)                  Ing. Maurizio Falzea (Progettazione Funzionale Depositi)                  Ing. Pietro Caminiti (Visibilità Interferente)                  Ing. Stefano Tortella (Opere Strutturali)                  Ing. Andrea Carlucci (Esperto Impianti Elettro-ferroviari)                  Ing. Domenico D'Apolonio (Impianti di Trazione Elettrica)                  Ing. Francesco Azzarone (Impianti Meccanici)                  Arch. Sergio Moscheo (Prime Disposizioni per la Sicurezza)                  Ing. Boris Rowenczyn (Piani Economici e Finanziari)                  Prof. Matteo Mattioli (Valutazione impatto ambientale e impatto acustico)</p>
---	--

COMMESSA	FASE	DISCIPLINA	TIPO/NUMERO	REV.	SCALA	NOME FILE
B381	SF	AMB	PP003	A	—	B381-SF-AMB-PP003A.dwg

REV.	DATA	DESCRIZIONE	REDATTO	VERIFICATO	APPROVATO
0	31-12-2018	EMISSIONE	MANUELLI	MATTIOLI	S. CAMINITI
1					
2					