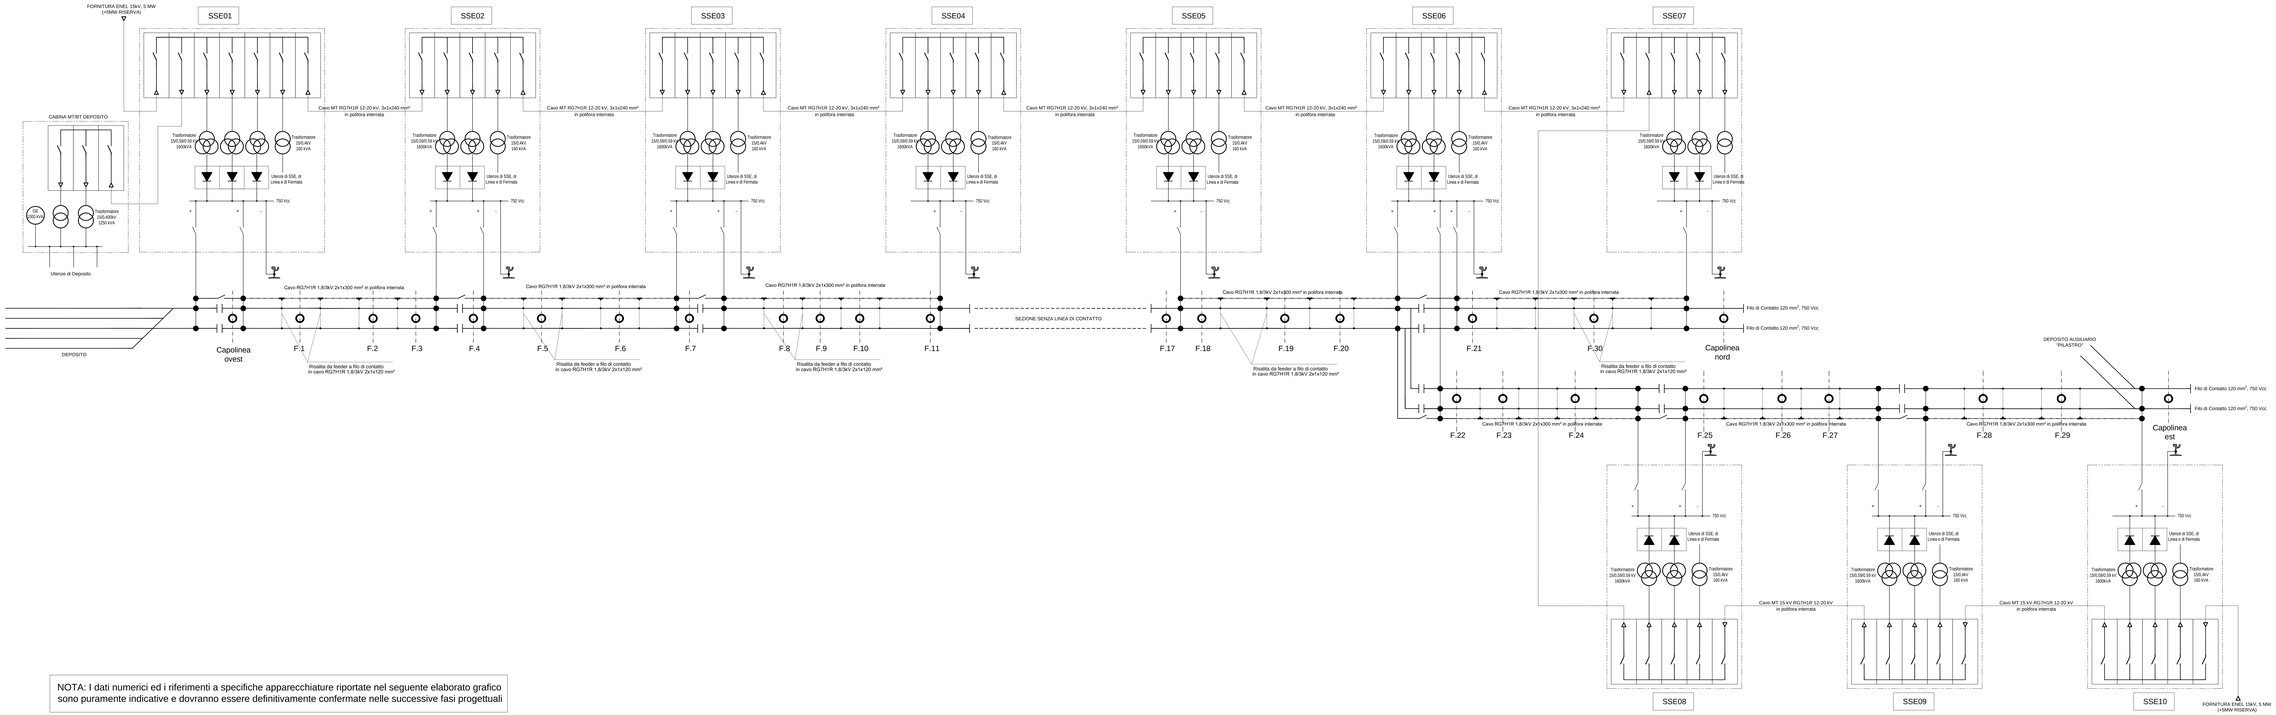

NOTA: I dati numerici ed i riferimenti a specifiche apparecchiature riportate nel seguente elaborato grafico sono puramente indicative e dovranno essere definitivamente confermate nelle successive fasi progettuali

Comune di Bologna

Bologna Metropolitana

PUMS BOLOGNA METROPOLITANA

RTI Progettisti:

SYSTRA SOTECNI AEGIS STUDI MATTIOLI

PROGETTO DI FATTIBILITA' TECNICA ED ECONOMICA DELLA PRIMA LINEA TRANVIARIA DI BOLOGNA (LINEA ROSSA)

FSC Fondo per lo Sviluppo e la Coesione

Istruttoria finanziaria a cura Italia TLC SOLUTIONS - Filiale operativa della DNA composizione di Bologna Gestione Linea Metro

Istituto Superiore per la Mobilità Sostenibile

ATC PR BOLOGNA DI BOLOGNA

Impianti elettroferroviari
Sistema di alimentazione della trazione elettrica
Schema delle Alimentazioni e dei Sezionamenti

COMUNE DI BOLOGNA
SETTORE MOBILITA' SOSTENIBILE E INFRASTRUTTURE

IL DIRETTORE DEL SETTORE
ING. CLETO CARLINI

IL RESPONSABILE DEL PROCEDIMENTO
ING. GIANCARLO SOLIBBI

IL DIRETTORE DELL'ESECUZIONE DEL CONTRATTO
ING. MIRKA AVOLA

RESPONSABILE TECNICO
ING. BARBARA BARALDI
GEOM. AGNESE FERRO

RESPONSABILE DI COMMESSA
ING. PAOLO MANCHETTI

RESPONSABILE INTEGRAZIONE PRESTAZIONI SPECIALISTICHE
ING. SANTI CAMINITI

Gruppo di Progettazione:

Ing. Alessandro Piazza (Coordinatore Tecnico)
Ing. Luca Rossi (Responsabile Integrazione)
Ing. Andrea Spinosa (Staff Trasportivi)
Arch. Sebastiano Fuzi De Sarno (Prog. Architettonico e inser. Urbanistico)
Ing. Luca Ferri (Proget. Armamento e Binario)
Ing. Jacopo Mosca (Impianti Tecnologici)
Ing. Giorgio Ciotti (Impianti Tecnologici)
Ing. Giorgio Ciotti (Progettazione Funzionale Depositi)
Ing. Stefano Ciotti (Opere Strutturali)
Ing. Stefano Tortella (Opere Strutturali)
Ing. Andrea Cerbuno (Esperto Impianti Elettro-Ferroviari)
Ing. Giovanni Cerbuno (Esperto Impianti Elettro-Ferroviari)
Ing. Francesco Acquaroli (Impianti Meccanici)
Arch. Sergio Maschio (Prime Disposizioni per la Sicurezza)
Ing. Luca Ferri (Esperto Gestione Interferenze)
Prof. Stefano Malfatti (Valutazione impatto ambientale e impatto acustico)

COMMESSA	FASE	DISCIPLINA	TIPONUMERO	REV.	SCALA	NOME FILE
B3B1	S/F	LAC	DG001	B	—	B3B1-SF-LAC-DG001B

REV.	DATA	DESCRIZIONE	REDATTO	VERIFICATO	APPROVATO
B	31-12-2018	EMISSIONE PER COMMENTI	ANNICCHIARICO	D'APOLLONIO	S.CAMINITI
L	Giugno 2019	AGGIORNAMENTO A SEGUITO ISTRUTTORIA	ANNICCHIARICO	D'APOLLONIO	S. CAMINITI
F					