



SOTTOSTAZIONE ELETTRICA INTERRATA
 LAYOUT APPARECCHIATURE
 scala 1:50

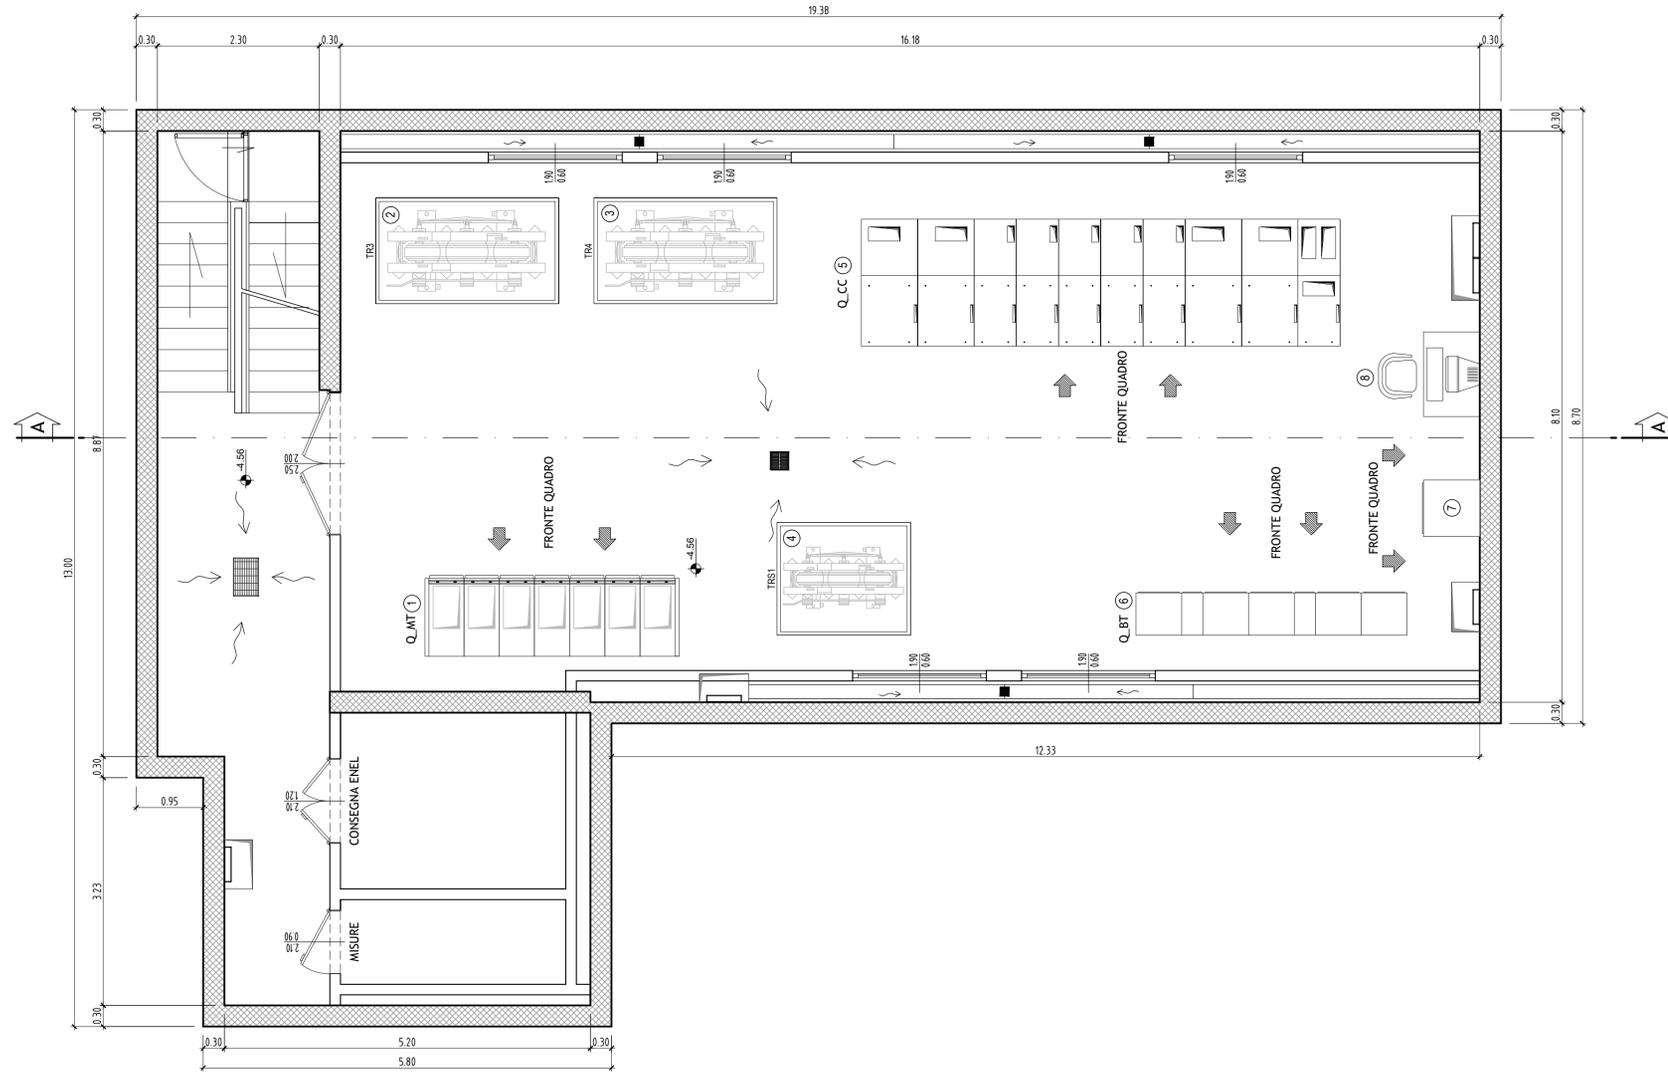

APPARECCHIATURE DI CABINA SSE

Num.	DESCRIZIONE
1	QUADRO GENERALE DI MEDIA TENSIONE Q_MT
2	TRASFORMATORE DI GRUPPO TR1
3	TRASFORMATORE DI GRUPPO TR2
4	TRASFORMATORE SERVIZI AUSILIARI TRS1
5	QUADRO IN CORRENTE CONTINUA Q_CC
6	QUADRO B.T. SERVIZI AUSILIARI Q_BT
7	ARMADIO RACK FIBRA OTTICA / PLC DI SSE
8	POSTAZIONE OPERATORE

SEZIONE A-A
 scala 1:50

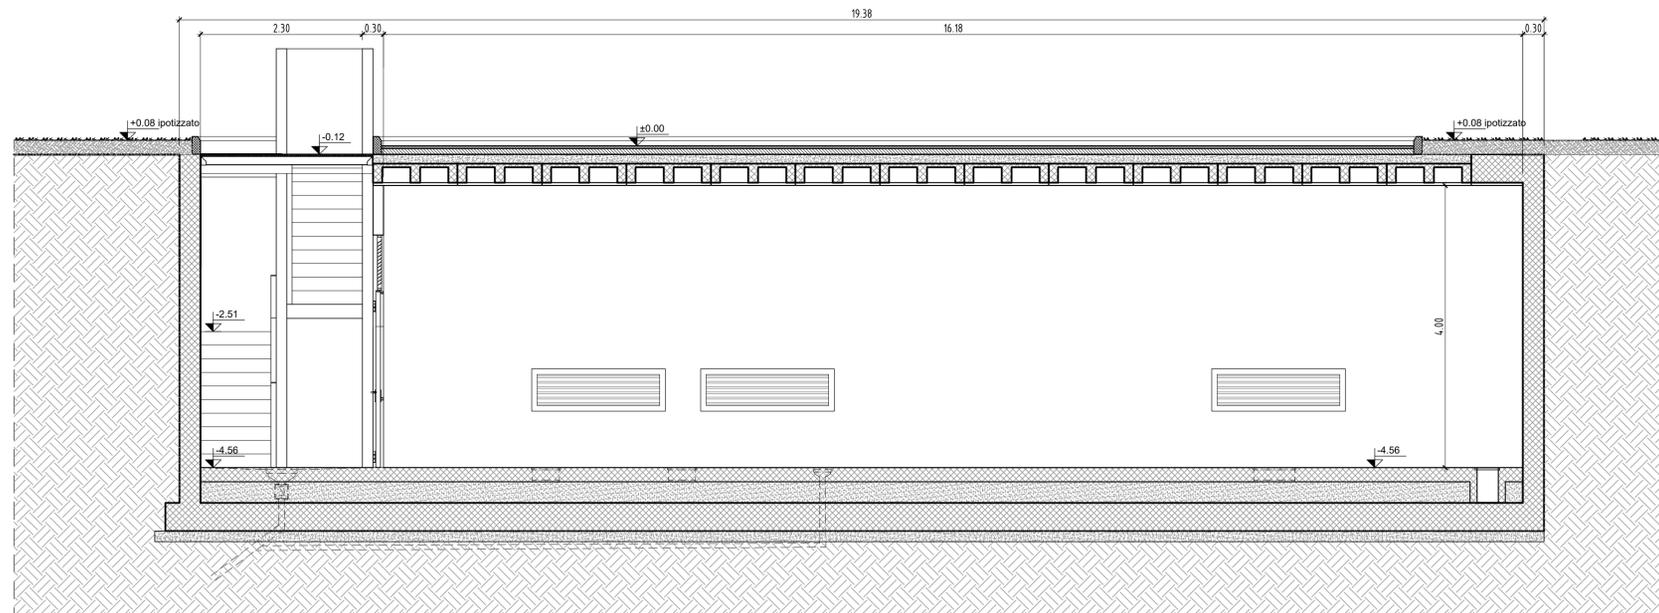




RTI Progettisti:






**PROGETTO DI FATTIBILITA' TECNICA ED ECONOMICA
 DELLA PRIMA LINEA TRANVIARIA DI BOLOGNA
 (LINEA ROSSA)**




**Impianti elettroferroviari
 Sistema di alimentazione della trazione elettrica
 Pianta e sezione SSE tipologica interrata**

COMUNE DI BOLOGNA
 SETTORE MOBILITA' SOSTENIBILE E INFRASTRUTTURE

IL DIRETTORE DEL SETTORE
 ING. CLETO CARLINI

IL RESPONSABILE DEL PROCEDIMENTO
 ING. GIANCARLO SGUBBI

IL DIRETTORE DELL'ESECUZIONE DEL CONTRATTO
 ING. MIRKA RIVOLA

SEGRETARIA TECNICA
 ING. BARBARA BARALDI
 GEOM. AGNESE FERRO

RESPONSABILE DI COMMESSA
 ING. PAOLO MARCHETTI

RESPONSABILE INTEGRAZIONE PRESTAZIONI SPECIALISTICHE
 ING. SANTI CAMINITI

Gruppo di Progettazione:
 Ing. Alessandro Piazza (Coordinatore Tecnico)
 Ing. Santi Caminiti (Progetto sistemi tranviari)
 Ing. Andrea Spinosi (Studi Trasportistici)
 Arch. Sebastiano Fulci De Sarno (Prog. Architettonico e Inser. Urbanistico)
 Ing. Sergio Di Nicola (Sovrastuttura Tranviaria)
 Ing. Jerome Weiss (Impianti Tecnologici)
 Ing. Maurizio Falzea (Progettazione Funzionale Depositi)
 Ing. Pietro Caminiti (Viabilità Interferente)
 Ing. Stefano Tortella (Opere Strutturali)
 Ing. Andrea Carlucci (Esperto Impianti Eletto-ferroviari)
 Ing. Domenico D'Apollonio (Impianti di Trazione Elettrica)
 Ing. Francesco Azzarone (Impianti Meccanici)
 Arch. Sergio Moscheo (Prime Disposizioni per la Sicurezza)
 Ing. Boris Rowenczyn (Piani Economici e Finanziari)
 Prof. Matteo Mattioli (Valutazione impatto ambientale e impatto acustico)

COMMESSA	FASE	DISCIPLINA	TIPONUMERO	REV.	SCALA	NOME FILE
B381	SF	LAC	PT001	A	1:50	B381-SF-LAC-PT001A.dwg

REV.	DATA	DESCRIZIONE	REDATTO	VERIFICATO	APPROVATO
0	31-12-2018	EMMISSIONE	ANNICCHIARICO	D'APOLLONIO	S.CAMINITI
1					
2					