



SOTTOSTAZIONE ELETTRICA FUORI TERRA
LAYOUT APPARECCHIATURE
scala 1:50

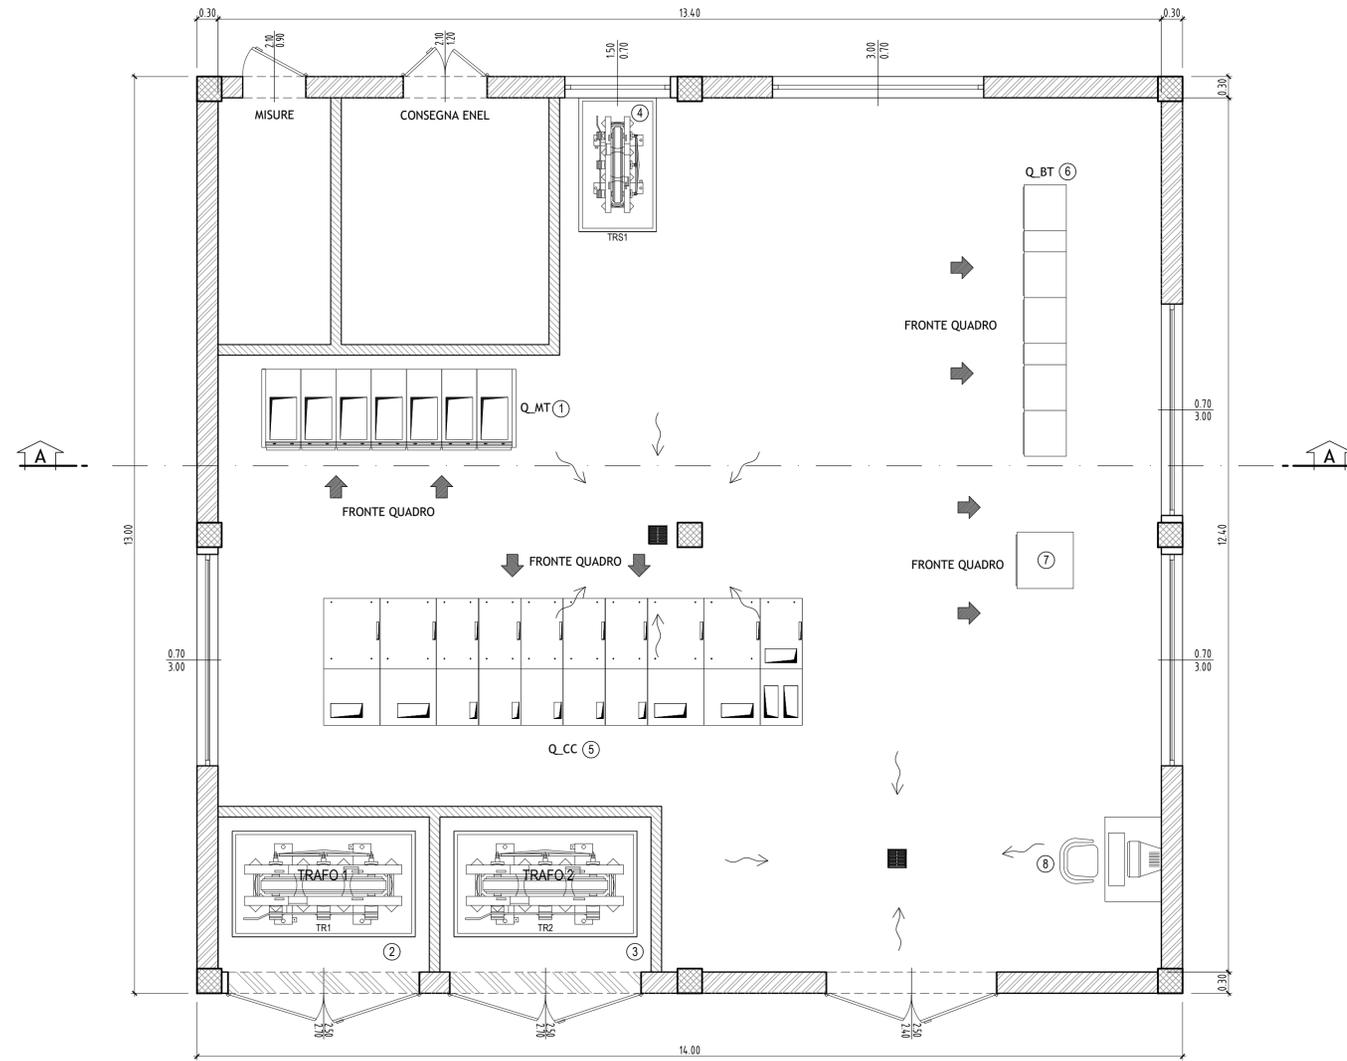

APPARECCHIATURE DI CABINA SSE	
Num.	DESCRIZIONE
1	QUADRO GENERALE DI MEDIA TENSIONE Q_MT
2	TRASFORMATORE DI GRUPPO TR1
3	TRASFORMATORE DI GRUPPO TR2
4	TRASFORMATORE SERVIZI AUSILIARI TRS1
5	QUADRO IN CORRENTE CONTINUA Q_CC
6	QUADRO B.T. SERVIZI AUSILIARI Q_BT
7	ARMADIO RACK FIBRA OTTICA / PLC DI SSE
8	POSTAZIONE OPERATORE

SEZIONE A-A
scala 1:50

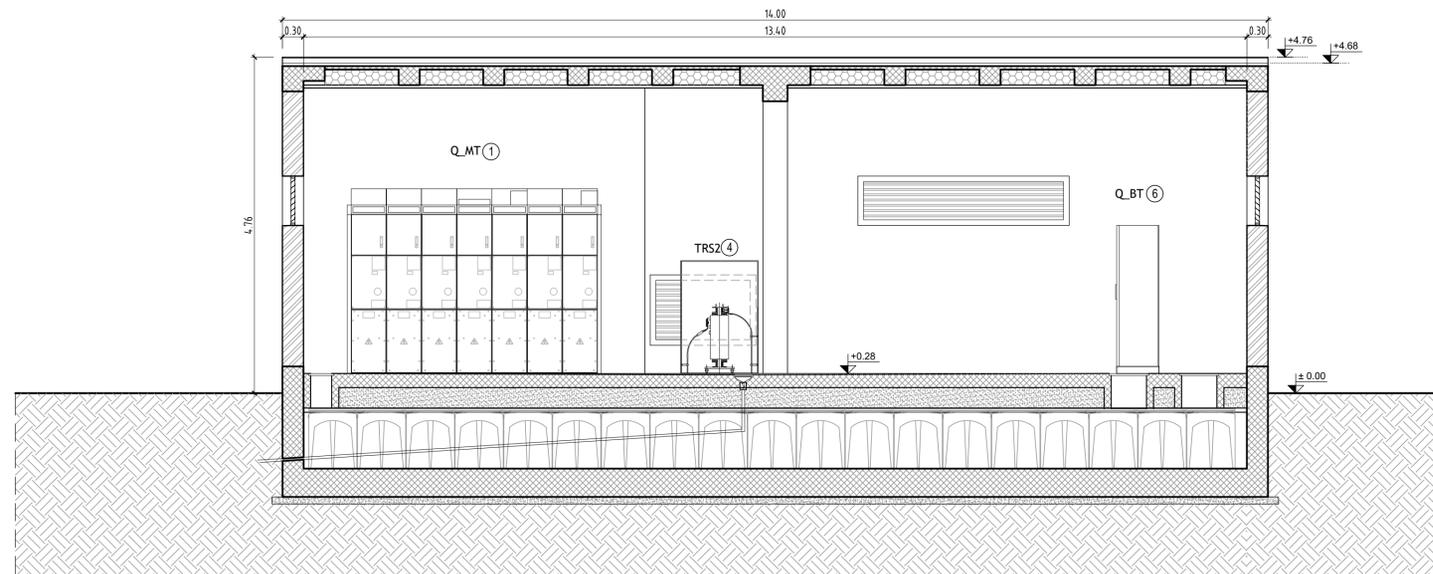




RTI Progettisti:






**PROGETTO DI FATTIBILITA' TECNICA ED ECONOMICA
DELLA PRIMA LINEA TRANVIARIA DI BOLOGNA
(LINEA ROSSA)**




**Impianti elettroferroviari
Sistema di alimentazione della trazione elettrica
Pianta e sezione SSE tipologica fuori terra**

COMUNE DI BOLOGNA
SETTORE MOBILITA' SOSTENIBILE E INFRASTRUTTURE

IL DIRETTORE DEL SETTORE
ING. CLETO CARLINI

IL RESPONSABILE DEL PROCEDIMENTO
ING. GIANCARLO SGUBBI

IL DIRETTORE DELL'ESECUZIONE DEL CONTRATTO
ING. MIRKA RIVOLA

SEGRETARIA TECNICA
ING. BARBARA BARALDI
GEOM. AGNESE FERRO

RESPONSABILE DI COMMESSA
ING. PAOLO MARCHETTI

RESPONSABILE INTEGRAZIONE PRESTAZIONI SPECIALISTICHE
ING. SANTI CAMINITI

Gruppo di Progettazione:
 Ing. Alessandro Piazza (Coordinatore Tecnico)
 Ing. Santi Caminiti (Progetto sistemi tranviari)
 Ing. Andrea Spinosi (Studi Trasportistici)
 Arch. Sebastiano Fulci De Sarno (Prog. Architettonico e Inser. Urbanistico)
 Ing. Sergio Di Nicola (Sovrastuttura Tranviaria)
 Ing. Jerome Weiss (Impianti Tecnologici)
 Ing. Maurizio Falzea (Progettazione Funzionale Depositi)
 Ing. Pietro Caminiti (Viabilità Interferente)
 Ing. Stefano Tortella (Opere Strutturali)
 Ing. Andrea Carlucci (Esperto Impianti Elettro-ferroviari)
 Ing. Domenico D'Apollonio (Impianti di Trazione Elettrica)
 Ing. Francesco Azzarone (Impianti Meccanici)
 Arch. Sergio Moscheo (Prime Disposizioni per la Sicurezza)
 Ing. Boris Rowenczyn (Piani Economici e Finanziari)
 Prof. Matteo Mattioli (Valutazione impatto ambientale e impatto acustico)

COMMESSA	FASE	DISCIPLINA	TIPO/NUMERO	REV.	SCALA	NOME FILE
B381	SF	LAC	PT002	A	1:50	B381-SF-LAC-PT002A.dwg

REV.	DATA	DESCRIZIONE	REDATTO	VERIFICATO	APPROVATO
0	31-12-2018	EMMISSIONE	ANNICCHIARICO	D'APOLLONIO	S.CAMINITI
1					
2					