



SEZIONE TRASVERSALE TIPO L0 - RIVESTIMENTO IN LASTRE DI PIETRA, CUBETTI DI PORFIDO O CONGLOMERATO BITUMINOSO SENZA MATERASSINO

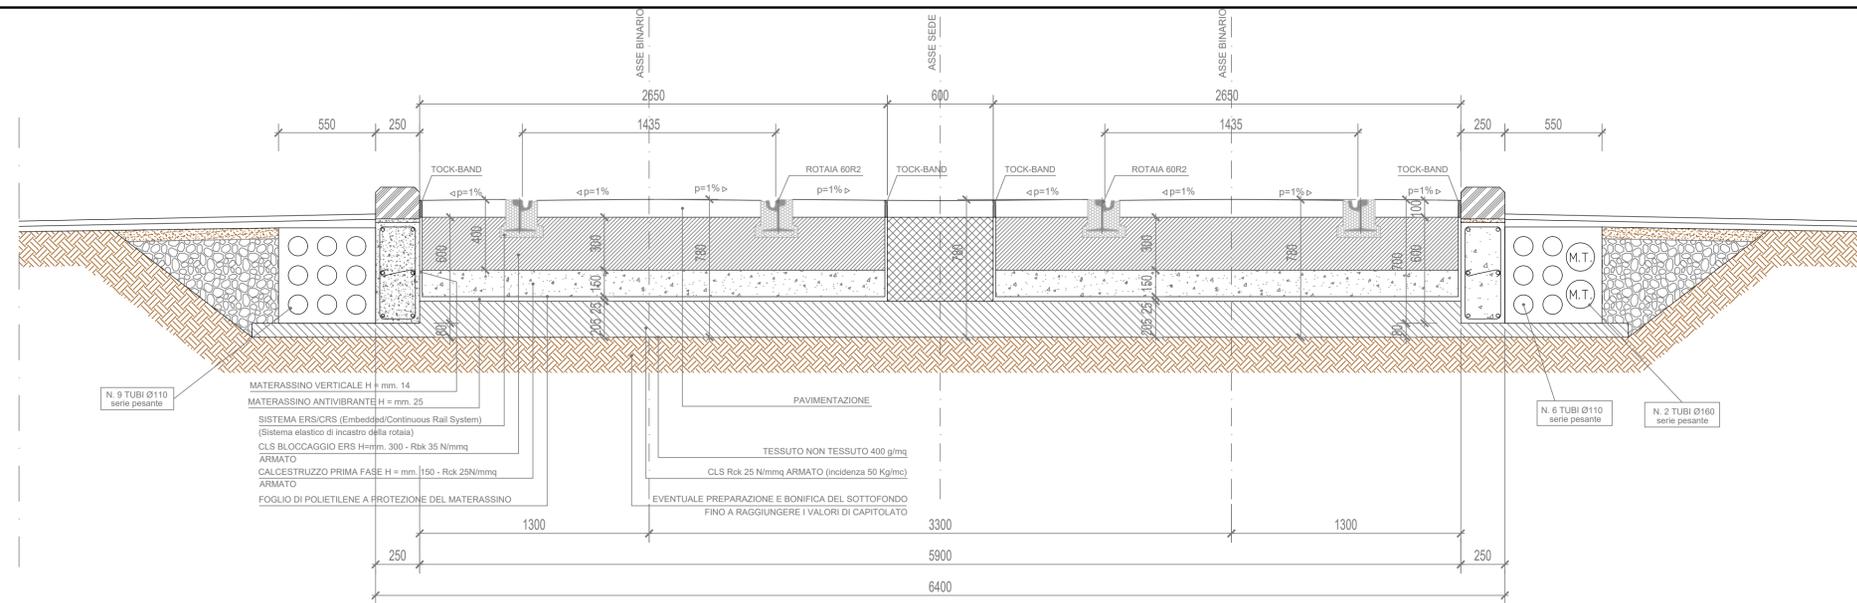

SEZIONE TRASVERSALE TIPO L2 - RIVESTIMENTO IN LASTRE DI PIETRA, CUBETTI DI PORFIDO O CONGLOMERATO BITUMINOSO CON MATERASSINO

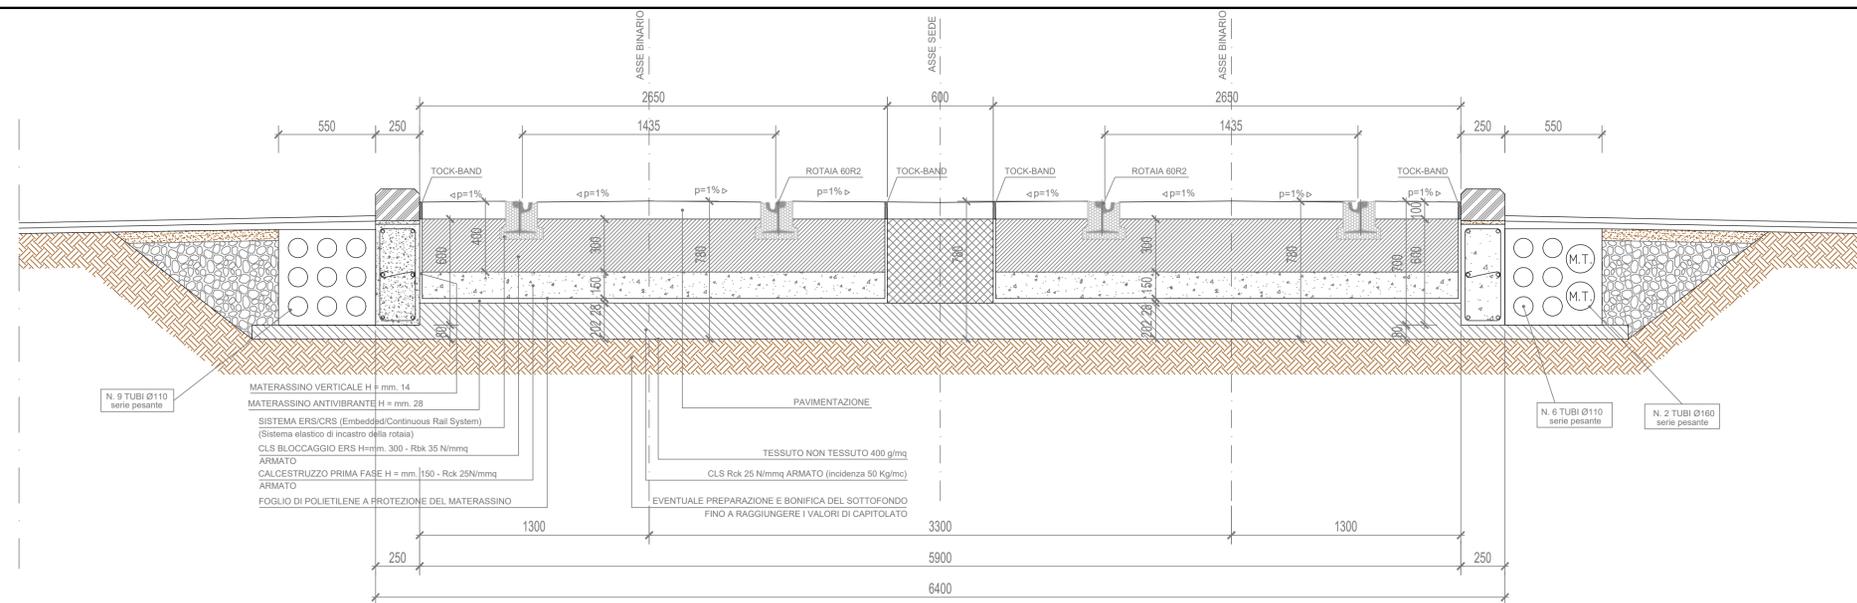

SEZIONE TRASVERSALE TIPO L3 - RIVESTIMENTO IN LASTRE DI PIETRA, CUBETTI DI PORFIDO O CONGLOMERATO BITUMINOSO CON MATERASSINO CON MAX SMORZAMENTO




PROGETTO DI FATTIBILITA' TECNICA ED ECONOMICA DELLA PRIMA LINEA TRANVIARIA DI BOLOGNA (LINEA ROSSA)




Armamento

Sezioni tipologiche di armamento tranviario

COMUNE DI BOLOGNA
SETTORE MOBILITA' SOSTENIBILE E INFRASTRUTTURE

IL DIRETTORE DEL SETTORE
ING. CLETO CARLINI

IL RESPONSABILE DEL PROCCEDIMENTO
ING. GIANCARLO SGUBBI

IL DIRETTORE DELL'ESECUZIONE DEL CONTRATTO
ING. MIRKA RIVOLA

SEGRETARIA TECNICA
ING. BARBARA BARALDI
GEOM. AGNESE FERRO

RESPONSABILE DI COMMESSA
ING. PAOLO MARCHETTI

RESPONSABILE INTEGRAZIONE PRESSIONI SPECIALISTICHE
ING. SANTI CAMINITI

Gruppo di Progettazione:

- Ing. Alessandro Piazza (Coordinatore Tecnico)
- Ing. Santi Caminiti (Progetto sistema tranviario)
- Ing. Andrea Spinoso (Studi Trasportistici)
- Arch. Sebastiano Fedi De Sarno (Prog. Architettonico e Inser. Urbanistico)
- Ing. Sergio Di Nicola (Sovrastuttura Tranviaria)
- Ing. Jermine Weiss (Impianti Tecnologici)
- Ing. Maurizio Falzea (Progettazione Funzionale Depositi)
- Ing. Pietro Caminiti (Viabilità Interferente)
- Ing. Stefano Tortella (Opere Strutturali)
- Ing. Andrea Carlucci (Esperto Impianti Eletto-ferroviari)
- Ing. Domenico D'Apollonio (Impianti di Trazione Elettrica)
- Ing. Francesco Azzarone (Impianti Meccanici)
- Arch. Sergio Moscheo (Prime Disposizioni per la Sicurezza)
- Ing. Boris Rowenczyn (Piani Economici e Finanziari)
- Prof. Matteo Mattioli (Valutazione impatto ambientale e impatto acustico)

COMMESSA	FASE	DISCIPLINA	TIPONUMERO	REV.	SCALA	NOME FILE
B381	SF	ARM	ST001	A	1:20	B381-SF-ARM-ST001A.dwg

REV.	DATA	DESCRIZIONE	REDATTO	VERIFICATO	APPROVATO
0	Dic. 2018	EMISSIONE	P. CAMINITI	FALZEA	S. CAMINITI
1					
2					