




PIANTA - STRALCIO 1
Scala 1:500

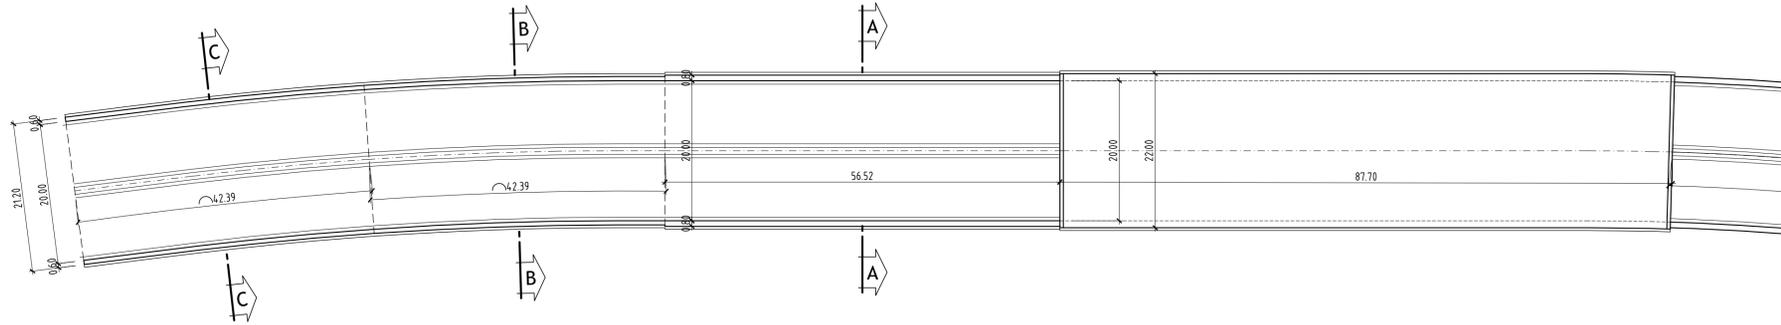


PROFILO - STRALCIO 1
Scala 1:500

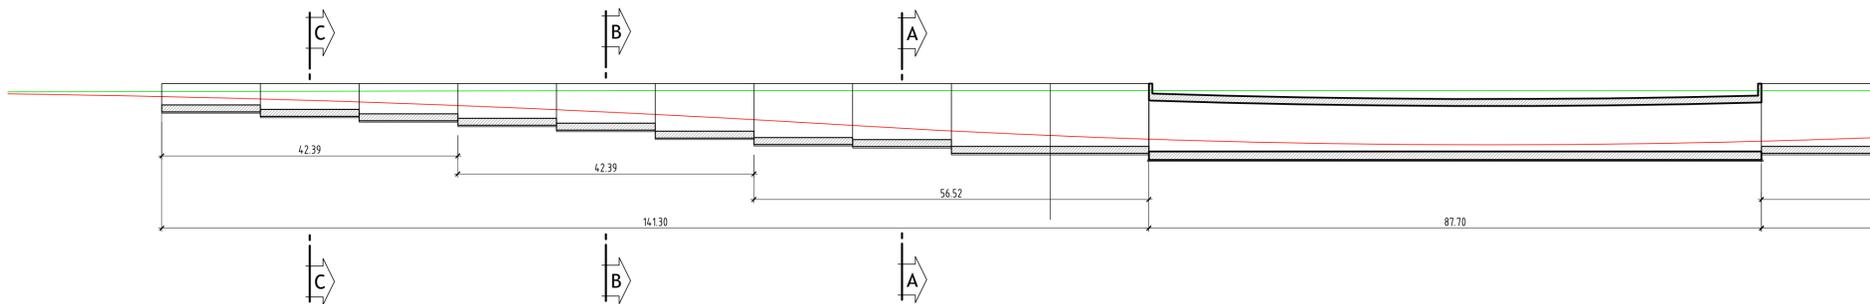


PIANTA - STRALCIO 2
Scala 1:500

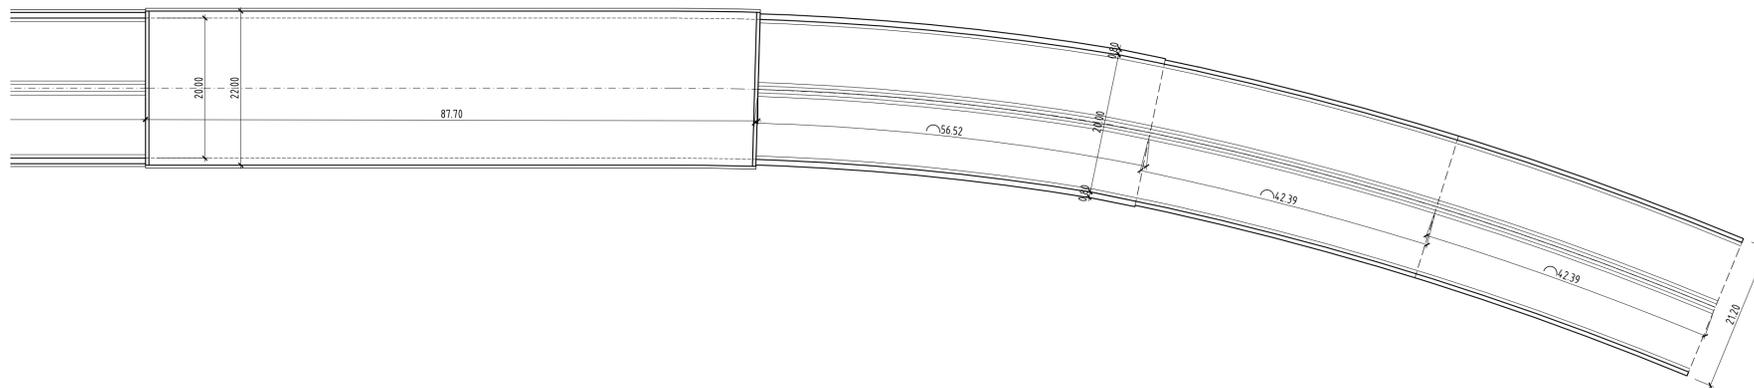

PROFILO - STRALCIO 2
Scala 1:500

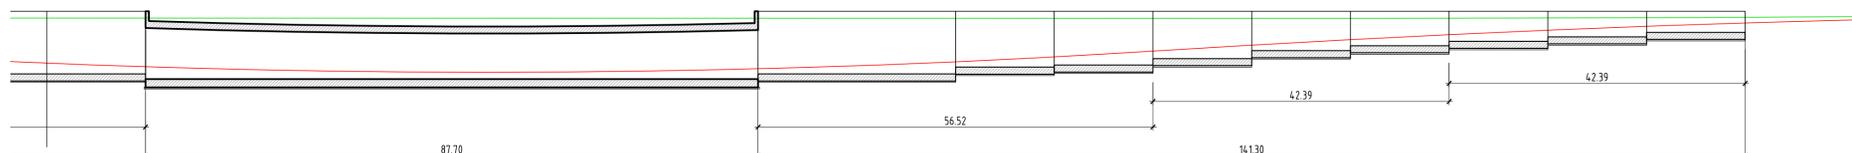

KEY PLAN

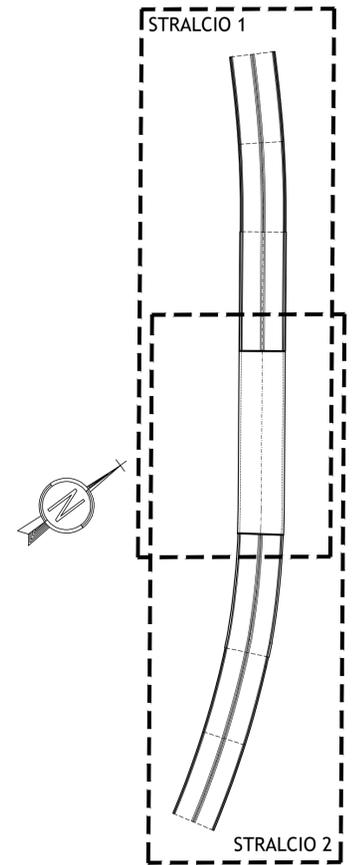

RTI Progettisti:
SYSTRA SOTECNI SYSTRA GROUP
 Architetto ENGINEERING
AEGIS CANTARELLI + PARTNERS
STUDIO MATTIOLI Mattioli, Tagliapietra, Pizzoli
 cooperativa architettonica

PROGETTO DI FATTIBILITA' TECNICA ED ECONOMICA DELLA PRIMA LINEA TRANVIARIA DI BOLOGNA (LINEA ROSSA)

FSC Fondo per lo Sviluppo e la Coesione
 Intervento finanziato con risorse FSC 2014-2020 - Piano operativo della Città metropolitana di Bologna
 Delibera CIPR n.75/2017
 CITTÀ METROPOLITANA DI BOLOGNA

Strutture
Sottopasso stradale Viale Alcide De Gasperi
Carpenterie, Piante e Sezioni - Tav.2

COMUNE DI BOLOGNA
 SETTORE MOBILITA' SOSTENIBILE E INFRASTRUTTURE

IL DIRETTORE DEL SETTORE
 ING. CLETO CARLINI
 IL RESPONSABILE DEL PROCEDIMENTO
 ING. GIANCARLO SGUBBI
 IL DIRETTORE DELL'ESECUZIONE DEL CONTRATTO
 ING. MIRKA RIVOLA
 SEGRETERIA TECNICA
 ING. BARBARA BARALDI
 GEOM. AGNESE FERÒ

RESPONSABILE DI COMMESSA
 ING. PAOLO MARCHETTI
 RESPONSABILE INTEGRAZIONE PRESTAZIONI SPECIALISTICHE
 ING. SANTI CAMINITI

Gruppo di Progettazione:
 Ing. Alessandro Piazza (Coordinatore Tecnico)
 Ing. Santi Caminiti (Progetto sistemi tranviari)
 Ing. Andrea Spinoza (Studi Trasportistici)
 Arch. Sebastiano Falso De Sarno (Prog. Architettonico e Inser. Urbanistico)
 Ing. Sergio Di Nicola (Gestione Infrastruttura)
 Ing. Jeremie Weisa (Impianti Tecnologici)
 Ing. Maurizio Falzea (Progettazione Funzionale Depositi)
 Ing. Pietro Caminiti (Viabilità Interferente)
 Ing. Stefano Tortella (Opere Strutturali)
 Ing. Andrea Carlucci (Esperto Impianti Elettro-ferroviani)
 Ing. Domenico D'Apollonio (Impianti di Trazione Elettrica)
 Ing. Francesco Azzarone (Impianti Meccanici)
 Arch. Sergio Moscheo (Prime Disposizioni per la Sicurezza)
 Ing. Boris Rowenczyn (Piani Economici e Finanziari)
 Prof. Matteo Mattioli (Valutazione impatto ambientale e impatto acustico)

COMMESSA	FASE	DISCIPLINA	TIPONUMERO	REV.	SCALA	NOME FILE
B381	SF	STR	PP002	A	VARIE	B381-SF-STR-PP002A.dwg

REV.	DATA	DESCRIZIONE	REDATTO	VERIFICATO	APPROVATO
0	31-12-2018	EMISSIONE	REZZI	TORTELLA	S.CAMINITI
1					
2					