



prospetto 1:100

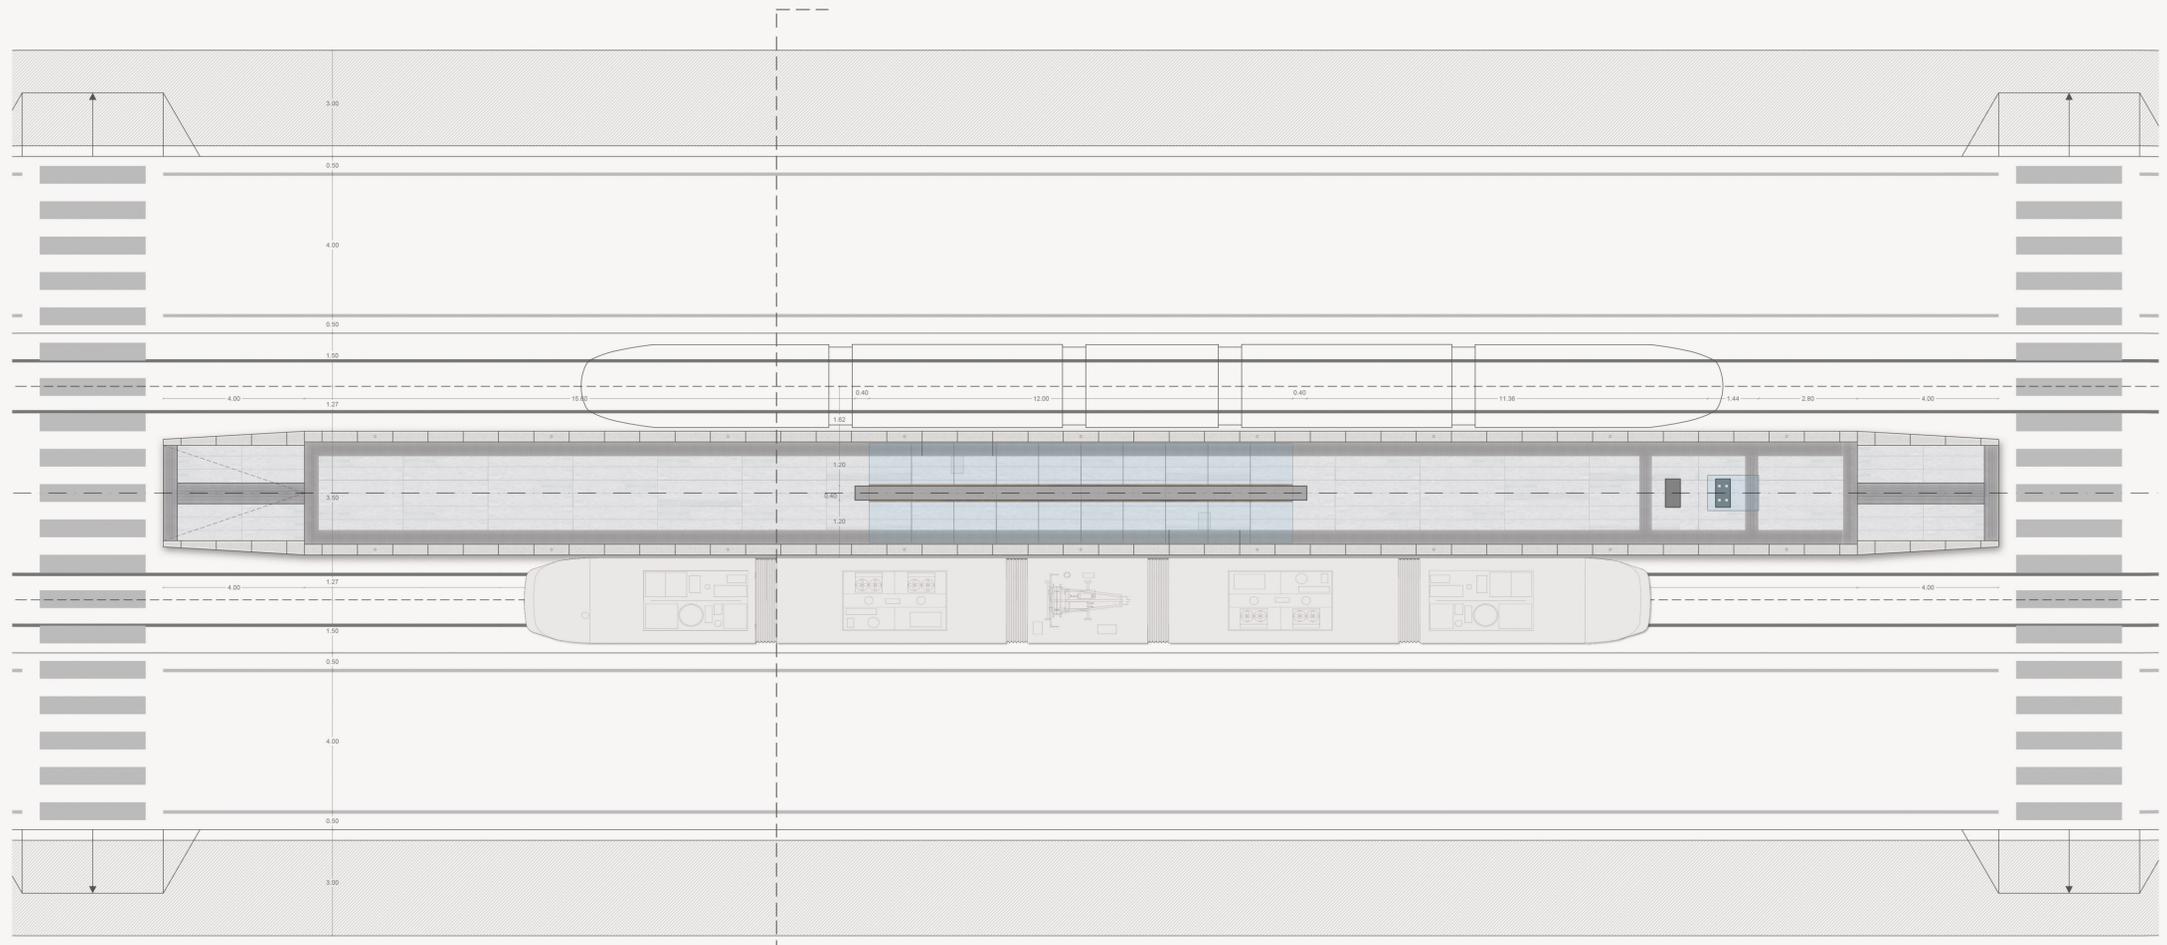

pianta 1:100

sezione 2

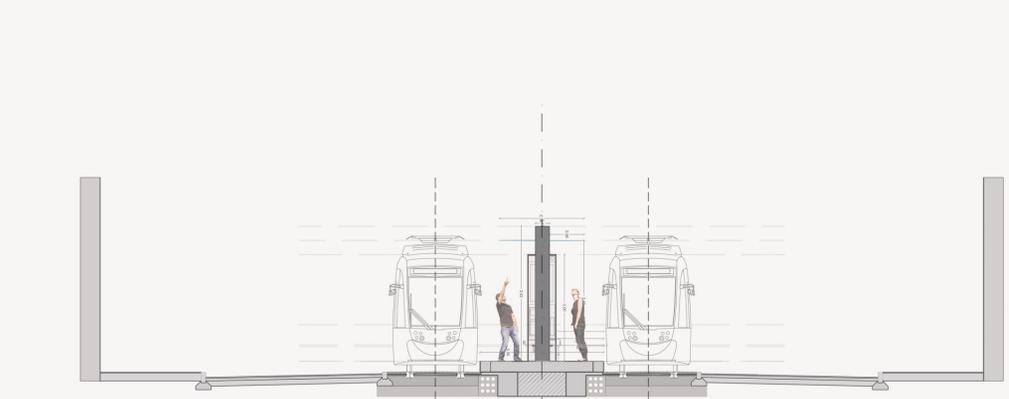

sezione 2-1:100



legenda

- Pavimento tattile in gres
  - loges pericolo assoluto
  - loges direzione rettilinea
- lastre di granito bianco
- cordolo in cemento



RTI Progettisti:  
**SYSTRA SOTECNI** SYSTRA GROUP  
 Archi ENGINEERING  
 AEGIS CANTIERI + PARTNER  
 STUDIO MATTIOLI  
 coopertec s.r.l.

**PROGETTO DI FATTIBILITA' TECNICA ED ECONOMICA DELLA PRIMA LINEA TRANVIARIA DI BOLOGNA (LINEA ROSSA)**



**FERMATA E CAPOLINEA FERMATA TIPO 1 - PENSILINA CENTRALE PIANTA - PROSPETTI - SEZIONE**

COMUNE DI BOLOGNA  
 SETTORE MOBILITA' SOSTENIBILE E INFRASTRUTTURE

IL DIRETTORE DEL SETTORE  
 ING. CLETO CARLINI

IL RESPONSABILE DEL PROCEDIMENTO  
 ING. GIANCARLO SGUBBI

IL DIRETTORE DELL'ESECUZIONE DEL CONTRATTO  
 ING. MIRKA RIVOLA

SEGRETARIA TECNICA  
 ING. BARBARA BARALDI  
 GEOM. AGNESE FERÒ

RESPONSABILE DI COMMESA  
 ING. PAOLO MARCHETTI

RESPONSABILE INTEGRAZIONE PRESTAZIONI SPECIALISTICHE  
 ING. SANTI CAMINITI

Gruppo di Progettazione:  
 Ing. Alessandro Piazza (Coordinatore Tecnico)  
 Ing. Santi Caminiti (Progetto sistemi tramviari)  
 Ing. Andrea Spinosa (Studi Trasportistici)  
 Arch. Sebastiano Fulci De Sarno (Prog. Architettonico e Inser. Urbanistico)  
 Ing. Sergio Di Nicola (Sovrastuttura Tramviaria)  
 Ing. Jerome Weiss (Impianti Tecnologici)  
 Ing. Maurizio Falzea (Progettazione Funzionale Depositi)  
 Ing. Pietro Caminiti (Viabilità Interferente)  
 Ing. Stefano Tortella (Opere Strutturali)  
 Ing. Andrea Carlucci (Esperto Impianti Eletto-ferroviari)  
 Ing. Domenico D'Apollonio (Impianti di Trazione Elettrica)  
 Ing. Francesco Azzarone (Impianti Meccanici)  
 Arch. Sergio Moschero (Prime Disposizioni per la Sicurezza)  
 Ing. Boris Rowenczyn (Piani Economici e Finanziari)  
 Prof. Matteo Mattioli (Valutazione impatto ambientale e impatto acustico)

COMMESSA	FASE	DISCIPLINA	TIPONUMERO	REV.	SCALA	NOME FILE
B381	SF	FER	PT001	B	VARIE	B381-SF-FER-PT001B.pdf

REV.	DATA	DESCRIZIONE	REDATTO	VERIFICATO	APPROVATO
0	21-12-2018	EMISSIONE	COLOMBO	FULCI	CAMINITI
1	Giugno 2019	REVISIONE A SEGUITO ISTRUTTORIA	COLOMBO	FULCI	CAMINITI
2					