


TRANVIA DI BOLOGNA - LINEA ROSSA

ALBERATURE - Confronto stato attuale e di progetto

	Stato attuale	Progetto	Delta
1 Area Deposito - Capolinea Porgo Panigale	427	638	211
2 Percorso su via Marco Emilio Lepido	123	133	10
3 Percorso su via Emilia Ponente	28	82	54
da Rotatoria a Via Della Salute	25	33	8
da Via Della Salute a Via Panigale	28	208	180
da Via Panigale a Via Triumvirato (Giardino Genaro Fabbri)	22	104	82
da Via A. Pio (Giardino Amos Facchini) a Via Prati Caprara	80	76	-4
da Via Prati Caprara a Via Balmizza (L. go Nigrisoli)	44	32	-12
da Via Balmizza (L. go Nigrisoli) a Via Innocenzo Malvasia	16	15	-1
4 Percorso su Via Aurelio Saffi	16	16	0
da Via Innocenzo Malvasia a Piazza di Porta S. Felice	0	1	1
5 Percorso su Via San Felice	0	1	1
da Piazza di Porta S. Felice a Via Riva di Reno	0	1	1
da Via Riva di Reno a Via G. Marconi	6	31	25
6 Percorso su Via Riva di Reno	6	31	25
da Via San Felice a Via delle Lame	0	0	0
7 Percorso su Via delle Lame	0	0	0
da Via Riva di Reno a Via G. Marconi	17	17	0
8 Percorso su Via Dell'Indipendenza	17	17	0
da Via Ligo Bassi a Viale A. Masini	39	34	-5
9 Percorso su Via Giacomo Matteotti	17	17	0
da Viale A. Masini a Via G. Mazza	17	17	0
10 Percorso su Via G. Mazza	6	6	0
da Via G. Matteotti a Via Ferrarese	38	40	2
11 Percorso su Via Ferrarese	6	6	0
da Via A. Algardi a Via G. Mazza	38	40	2
12 Percorso su Via della Liberazione	29	35	6
da Via Franceschini a Via Stalingrado	111	129	18
13 Percorso su Via Aldo Moro	154	154	0
da Via Stalingrado a Parco Don Giovanni Bosco	222	259	37
14 Percorso su Viale della Fiera	27	30	3
da Parco Don Giovanni Bosco a Rotonda Leone Pancaldi	65	70	5
15 Percorso su Viale della Repubblica	204	225	21
da Parco Don Giovanni Bosco a Viale della Repubblica	64	81	17
16 Percorso su Via San Donato	270	342	72
da Viale della Repubblica a Via Prandello	86	126	40
17 Percorso su Via San Donato	86	126	40
da Via San Donato a Via Tommaso Casini	270	342	72
18 Percorso su Via Tommaso Casini	86	126	40
da Via Pirandello a Via Ludovico Frati	86	126	40
19 Percorso su Via Lino Sighinolfi / Via Arrigozzi	86	126	40
da Via Alfredo Pancini a Viale Fanin	86	126	40
TOTALE	1 617	2 249	643

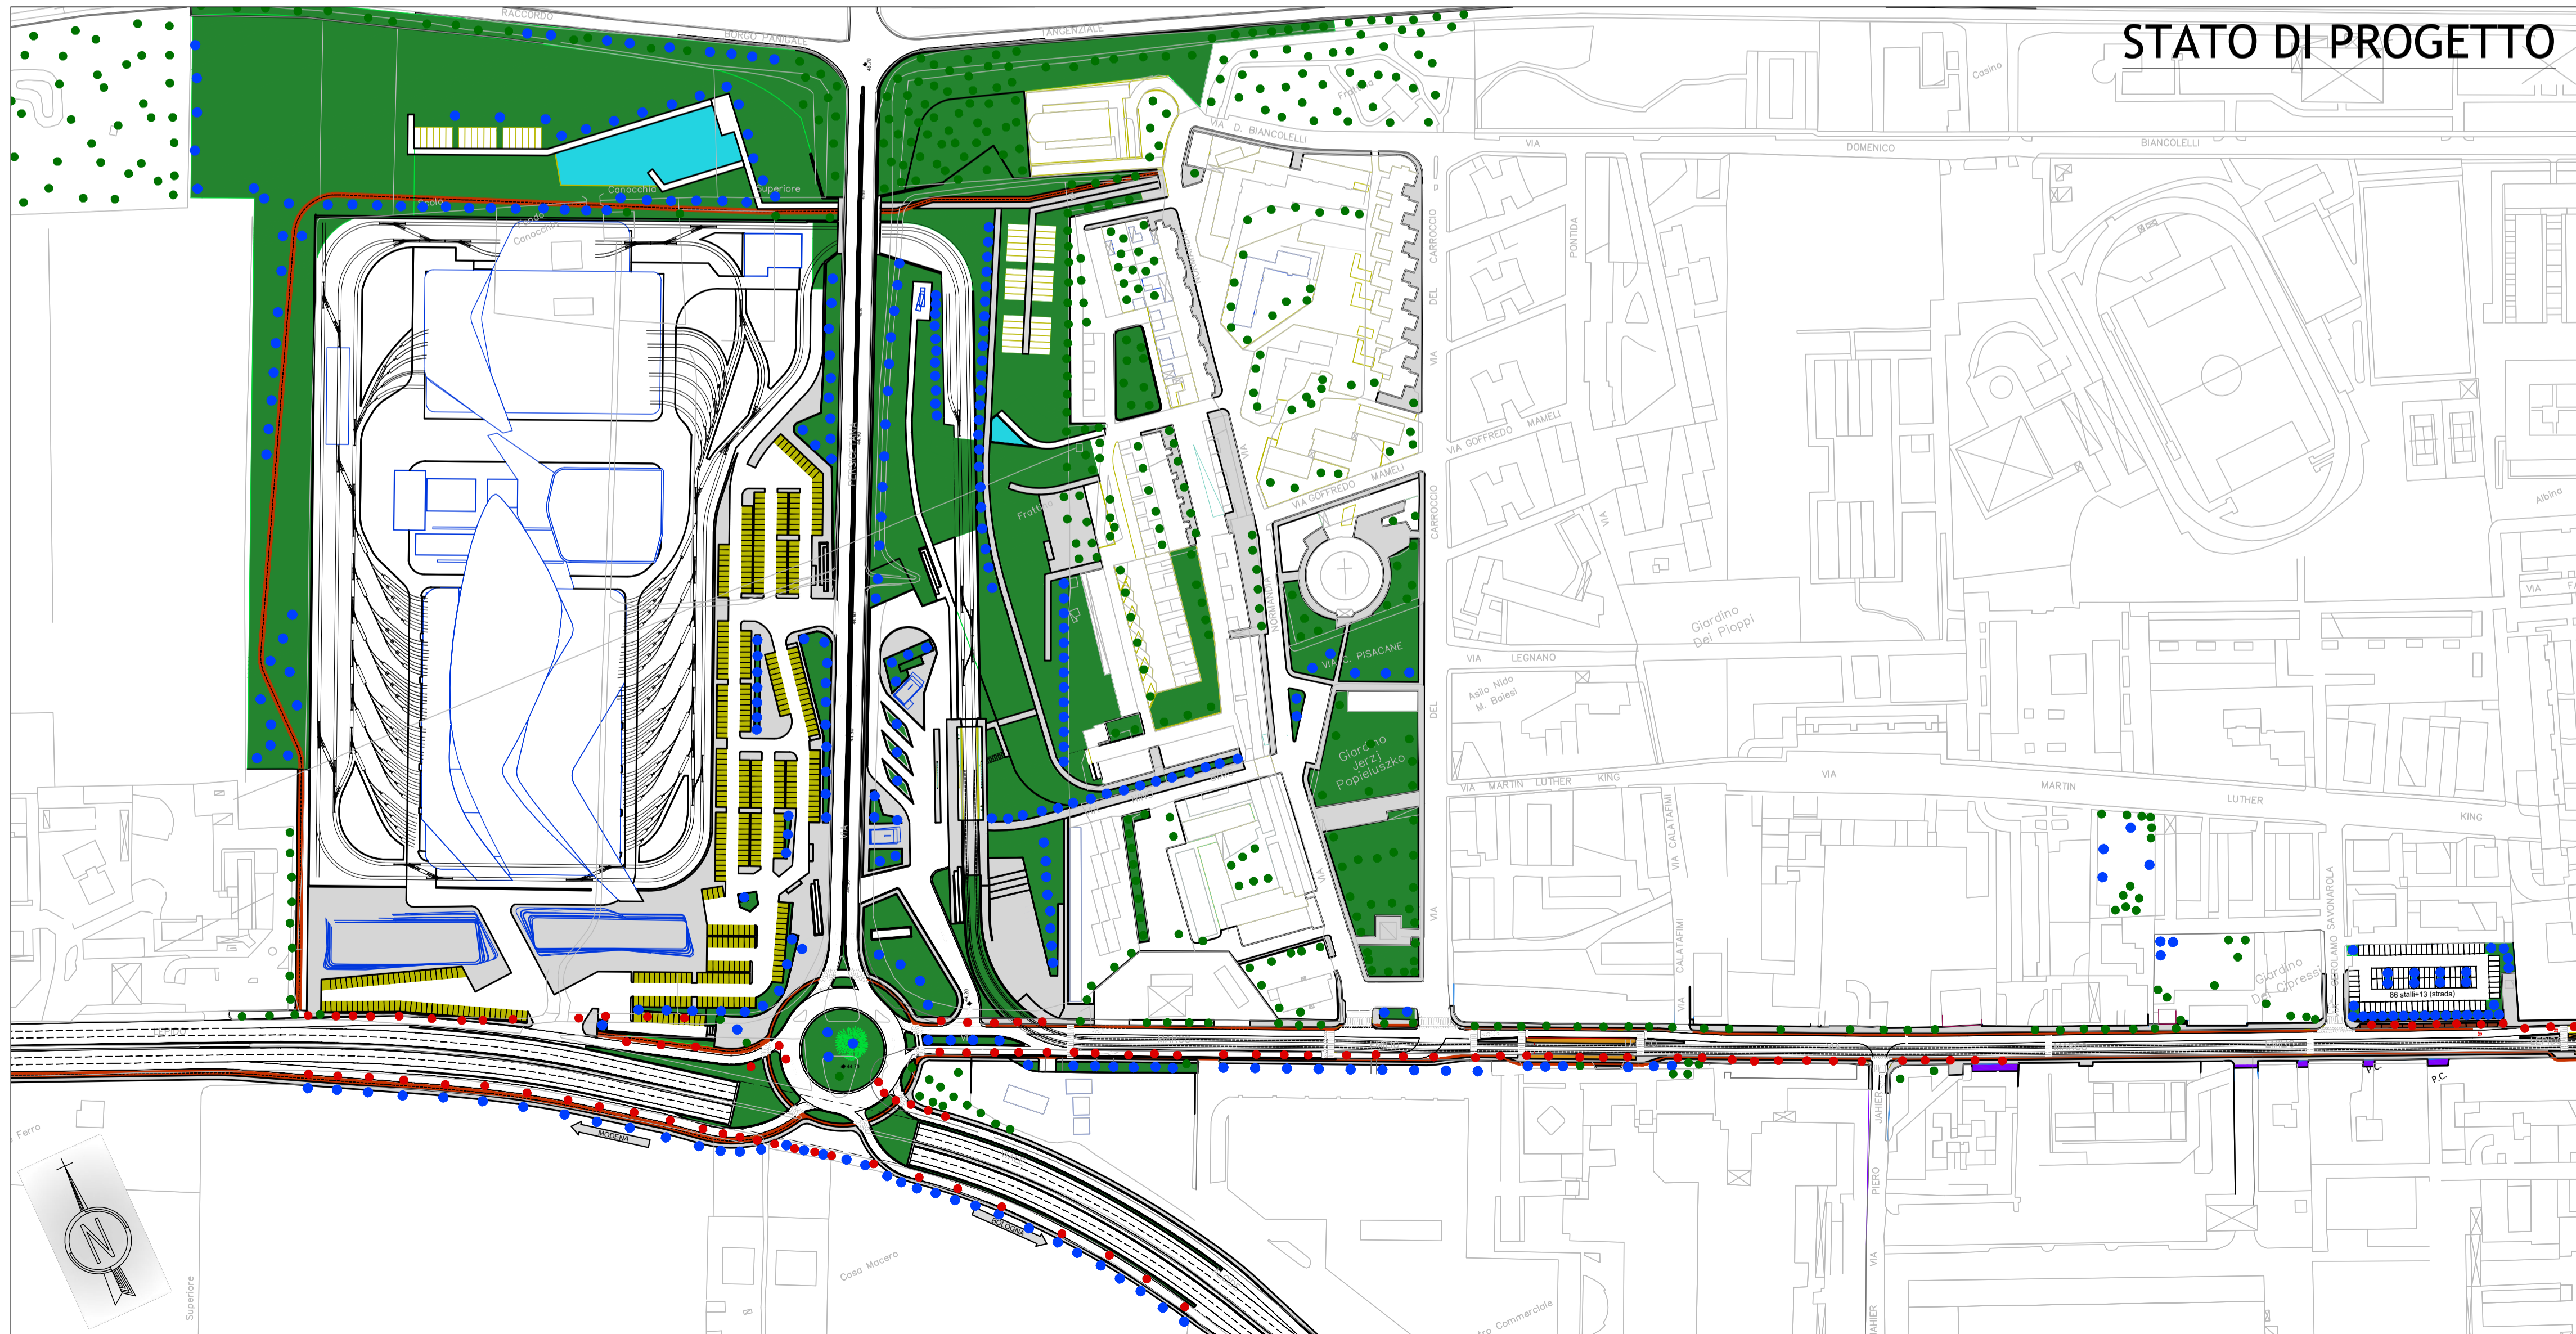

RTI Progettisti:

PROGETTO DI FATTIBILITA' TECNICA ED ECONOMICA DELLA PRIMA LINEA TRANVIARIA DI BOLOGNA (LINEA ROSSA)

Tracciato, inserimento urbanistico e viabilità
Planimetria sistemazione a verde
Alternativa 1 - Tavola 1

COMUNE DI BOLOGNA
SETTORE MOBILITA' SOSTENIBILE E INFRASTRUTTURE

IL DIRETTORE DEL SETTORE
ING. CLETO CARLINI

IL RESPONSABILE DEL PROCEDIMENTO
ING. GIANCARLO SGUBBI

IL DIRETTORE DELL'ESECUZIONE DEL CONTRATTO
ING. MIRKA RIVOLA

SEGRETARIA TECNICA
ING. BARBARA BARALDI
GEOM. AGNESE FERÒ

RESPONSABILE DI COMMESSA
ING. PAOLO MARCHETTI

RESPONSABILE INTEGRAZIONE PRESTAZIONI SPECIALISTICHE
ING. SANTI CAMINITI

Gruppo di Progettazione:

Ing. Alessandro Piazza (Coordinatore Tecnico)
Ing. Santi Caminiti (Progetto sistemi tramway)
Ing. Andrea Spinosa (Studi Trasportistici)
Arch. Sebastiano Fulci De Sarno (Prog. Architettonico e Inser. Urbanistico)
Ing. Sergio Di Nicola (Sovrastuttura Tramway)
Ing. Jeremie Weiss (Impianti Tecnologici)
Ing. Maurizio Falzea (Progettazione Funzionale Depositi)
Ing. Pietro Caminiti (Viabilità Interferente)
Ing. Stefano Tortella (Opere Strutturali)
Ing. Andrea Carlucci (Esperto Impianti Elettro-ferroviari)
Ing. Domenico D'Apollonio (Impianti di Trazione Elettrica)
Ing. Francesco Azzarone (Impianti Meccanici)
Arch. Sergio Moscheo (Piani Economici e Finanziari)
Ing. Boris Rowenczyn (Piani Economici e Finanziari)
Prof. Matteo Mattioli (Valutazione impatto ambientale e impatto acustico)

COMMESSA	FASE	DISCIPLINA	TIPONUMERO	REV.	SCALA	NOME FILE
B381	SF	URB	PP038	B	1:2000	B381-SF-URB-PP038B.dwg

REV.	DATA	DESCRIZIONE	REDATTO	VERIFICATO	APPROVATO
A	Dic. 2018	EMISSIONE	MAMAZZA	FULCI	S. CAMINITI
B	Giugno 2019	REVISIONE A SEGUITO DI ISTRUTTORIA	MAMAZZA	FULCI	S. CAMINITI
C					