



PIANTA PRIMO IMPALCATO
SCALA 1:100

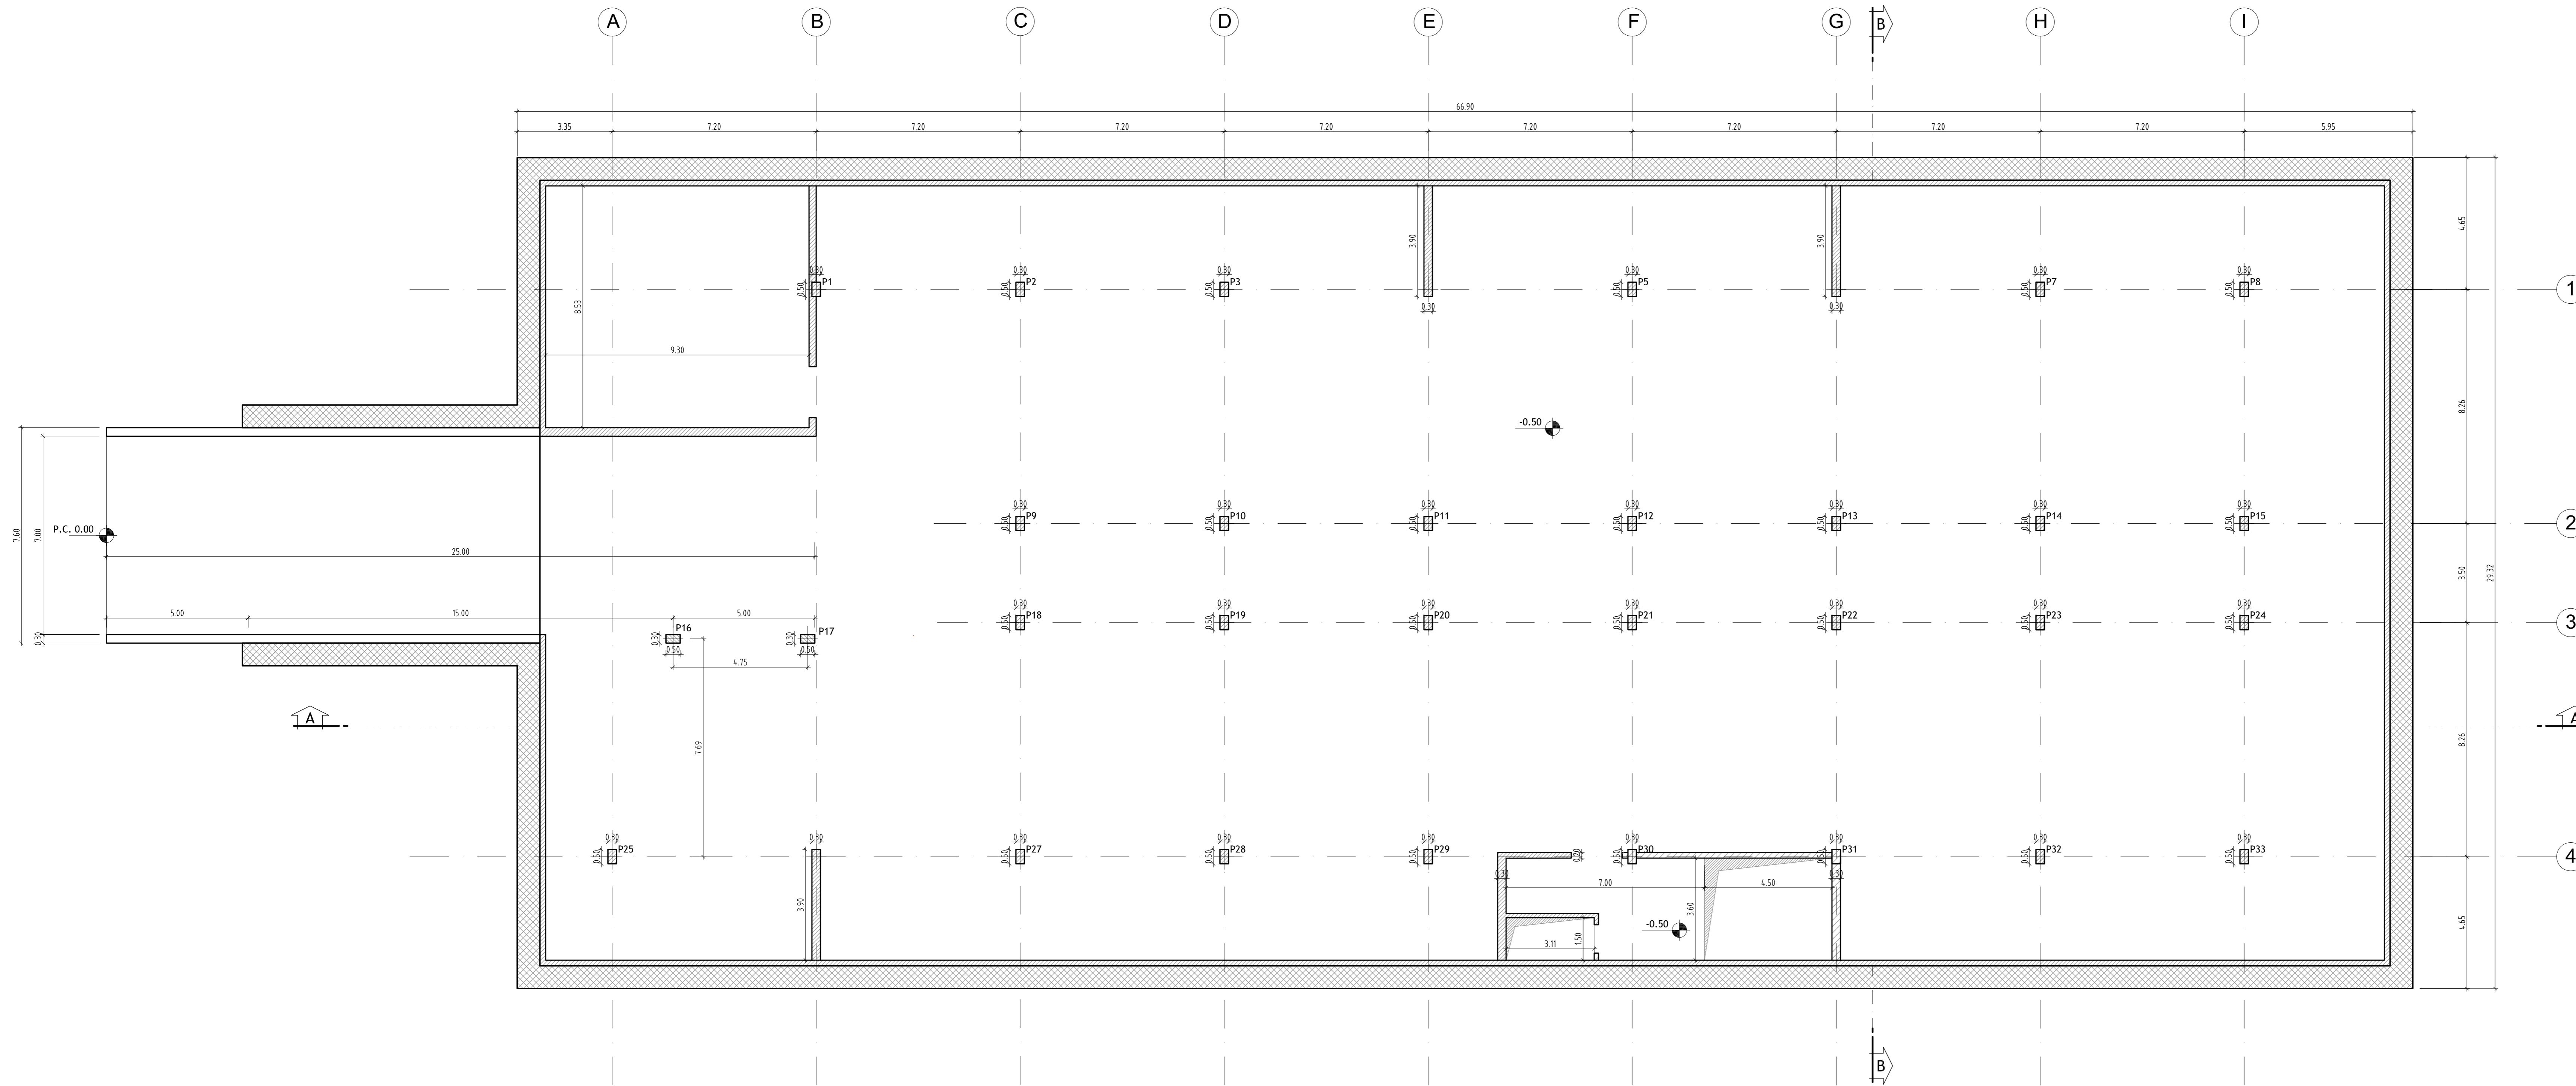

CALCESTRUZZO	Cl. di resistenza	a/c max	Ø max. inerti	Cl. di consistenza	Cl. di esposizione
pali	C25/30	0.6	20 mm	S4	XC2
fondazioni/muri	C28/35	0.6	20 mm	S4	XC2
solai	C30/37	0.6	16 mm	S4	XC1

ACCIAIO per cemento armato B450C fyk 4500 kg/cmq

SEZIONE B-B
SCALA 1:100

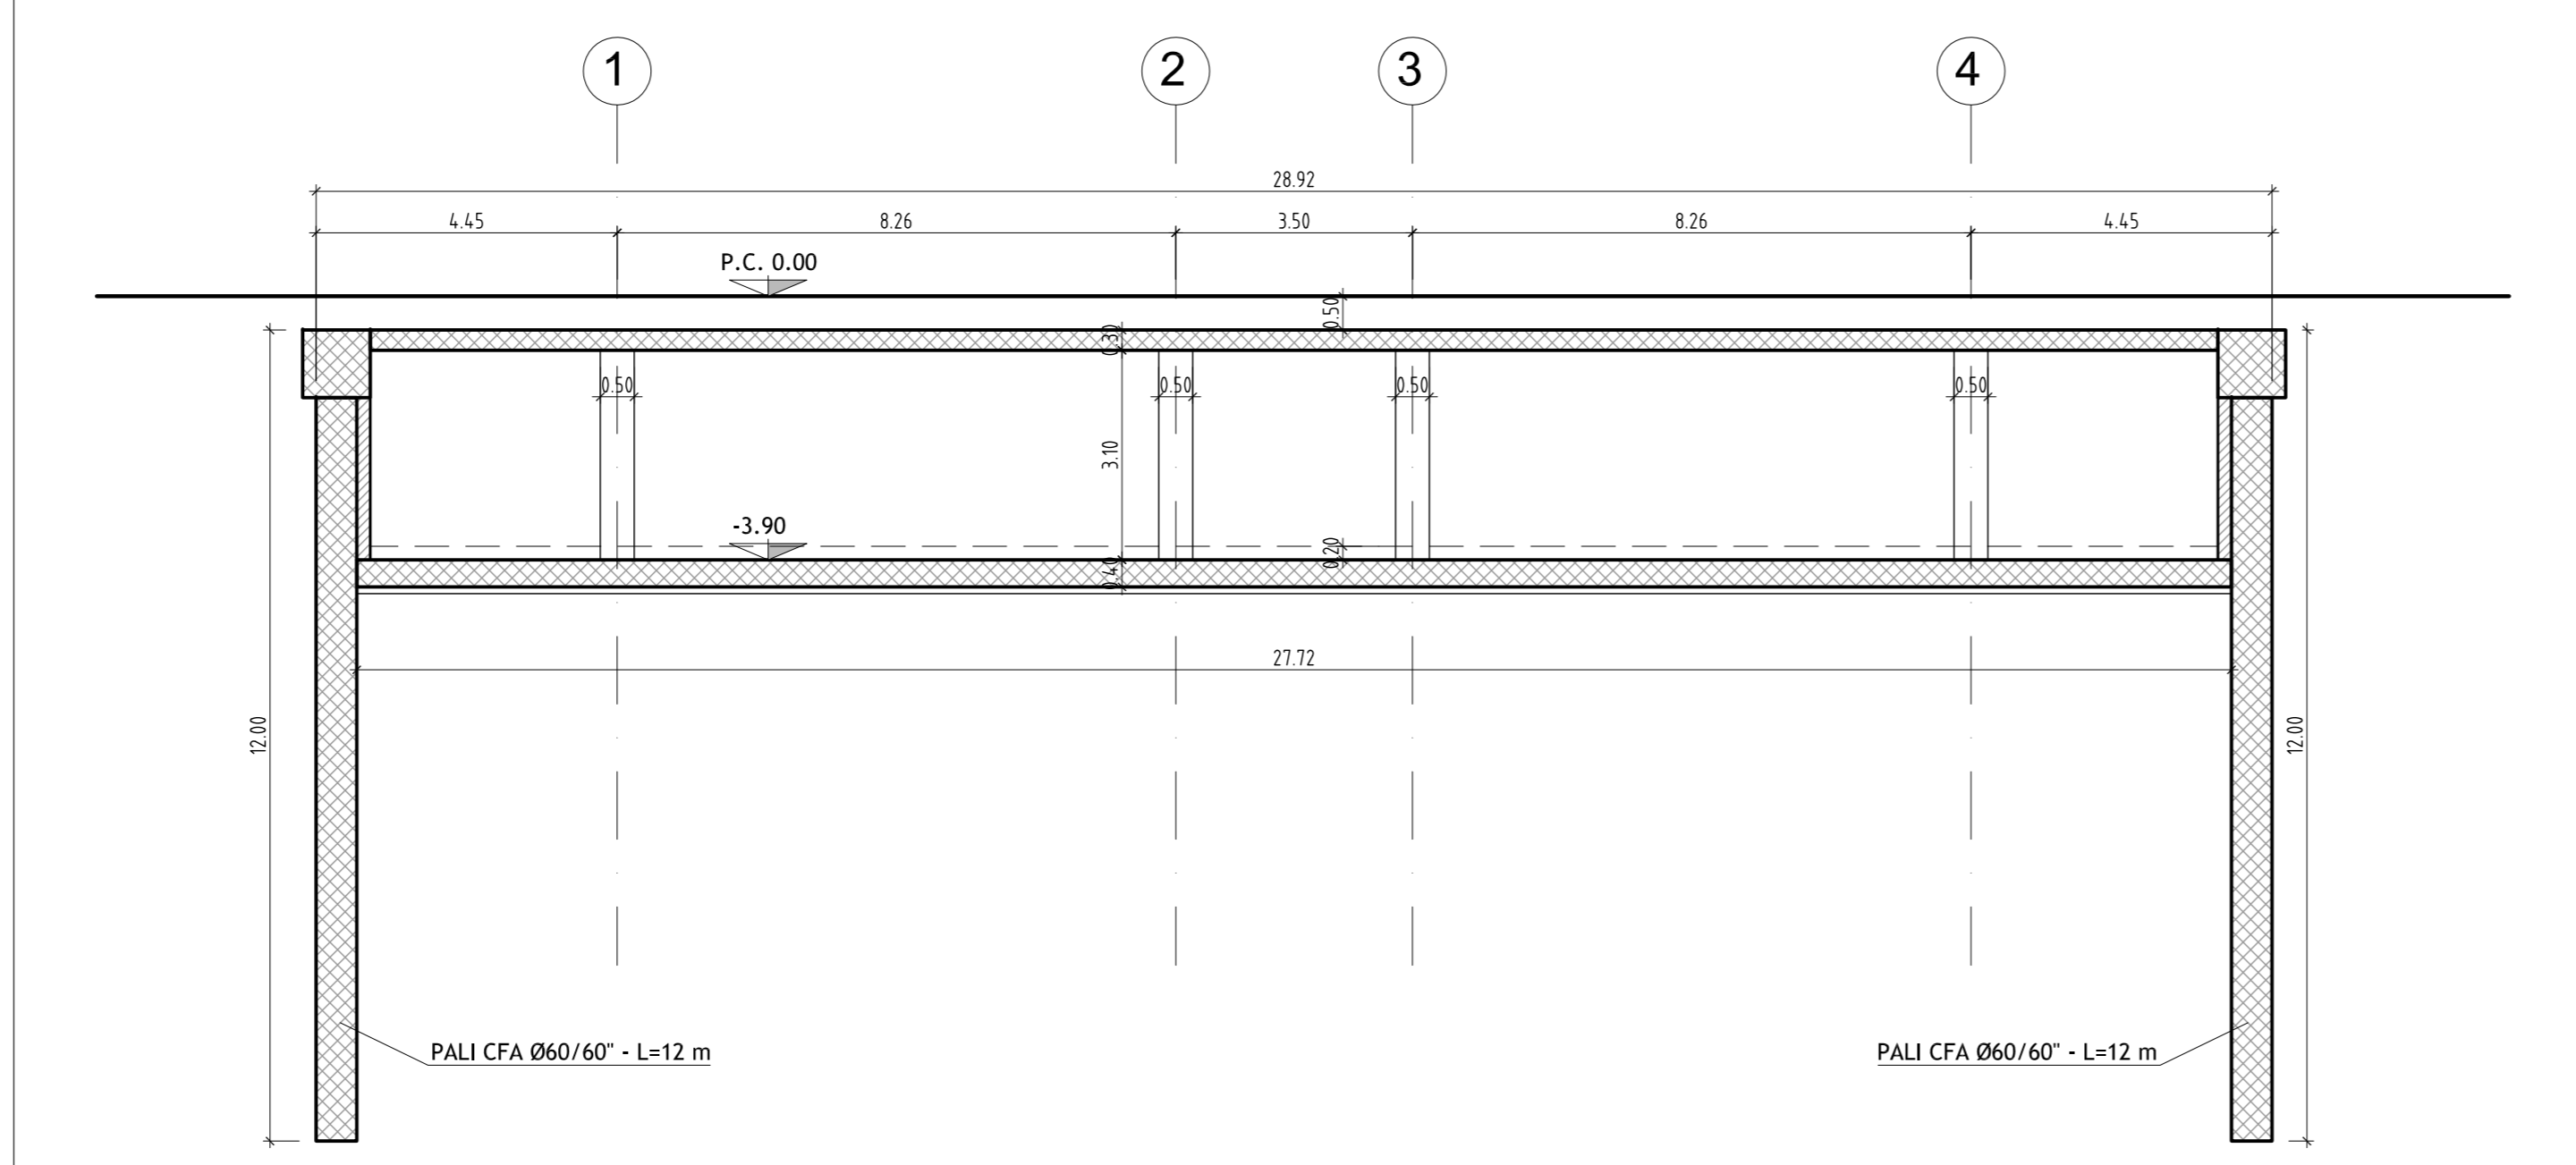





RTI Progettisti:






PROGETTO DI FATTIBILITA' TECNICA ED ECONOMICA DELLA PRIMA LINEA TRANSVERIA DI BOLOGNA (LINEA ROSSA)



Intervento finanziato con risorse FSC 2014-2020 - Piano operativo della CISA metropolitana di Bologna - Delibera CIP n. 75/2017



Strutture
Parcheggio Via Manuzio
Carpenterie, Pianta primo impalcato e sezione

<p>COMUNE DI BOLOGNA SETTORE MOBILITA' SOSTENIBILE E INFRASTRUTTURE</p> <p>IL DIRETTORE DEL SETTORE ING. CLETO CARLINI</p> <p>IL RESPONSABILE DEL PROCEDIMENTO ING. GIANCARLO SCUBBI</p> <p>IL DIRETTORE DELL'ESECUZIONE DEL CONTRATTO ING. MIRKA RIVOLA</p> <p>SEGRETARIA TECNICA ING. BARBARA BARALDI GEOM. AGNESE FERRO</p>	<p>RESPONSABILE DI COMMESSA ING. PAOLO MARCHETTI</p> <p>RESPONSABILE INTEGRANDONE PRESSIONI E RESPONSABILITÀ ING. SANTI CAMINITI</p> <p>Gruppo di Progettazione: Ing. Alessandro Piazza (Coordinatore Tecnico) Ing. Santi Caminiti (Progetto sistemi tramviari) Ing. Andrea Spavola (Studi Trasportistici) Arch. Sebastiano Fulci De Sarno (Prog. Architettonico e Inser. Urbanistico) Ing. Sergio Di Nicola (Coordinatore Transitorio) Ing. Jovanita Vesini (Instalati Tecnologici) Ing. Maurizio Fabiani (Progettazione Funzionale Depositi) Ing. Piero Caminiti (Viabilità Interferenze) Ing. Stefano Tonello (Opere Strutturali) Ing. Andrea Carlini (Esperto Impianti Elettro-ferrovieri) Ing. Domenico D'Apollonio (Impianti di Trazione Elettrica) Ing. Francesco Azzarone (Impianti Meccanici) Arch. Sergio Maschio (Prime Disposizioni per la Sicurezza) Ing. Birk, Kowarsky (Piani Economici e Finanziari) Prof. Muccio Mattioli (Valutazione impatto ambientale e impatto acustico)</p>
--	---

COMMESSA	FASE	DISCIPLINA	TIPONUMERO	REV.	SCALA	NOME FILE
B3811	SF	STR	PP005	A	1:100	B381-SF-STR-PP05A.dwg

REV.	DATA	DESCRIZIONE	REDATTO	VERIFICATO	APPROVATO
0	12-06-2019	EMISSIONE	REZZI	TORTELLA	S. CAMINITI
1					
2					